


**IMMEUBLE PEACE CORPS**

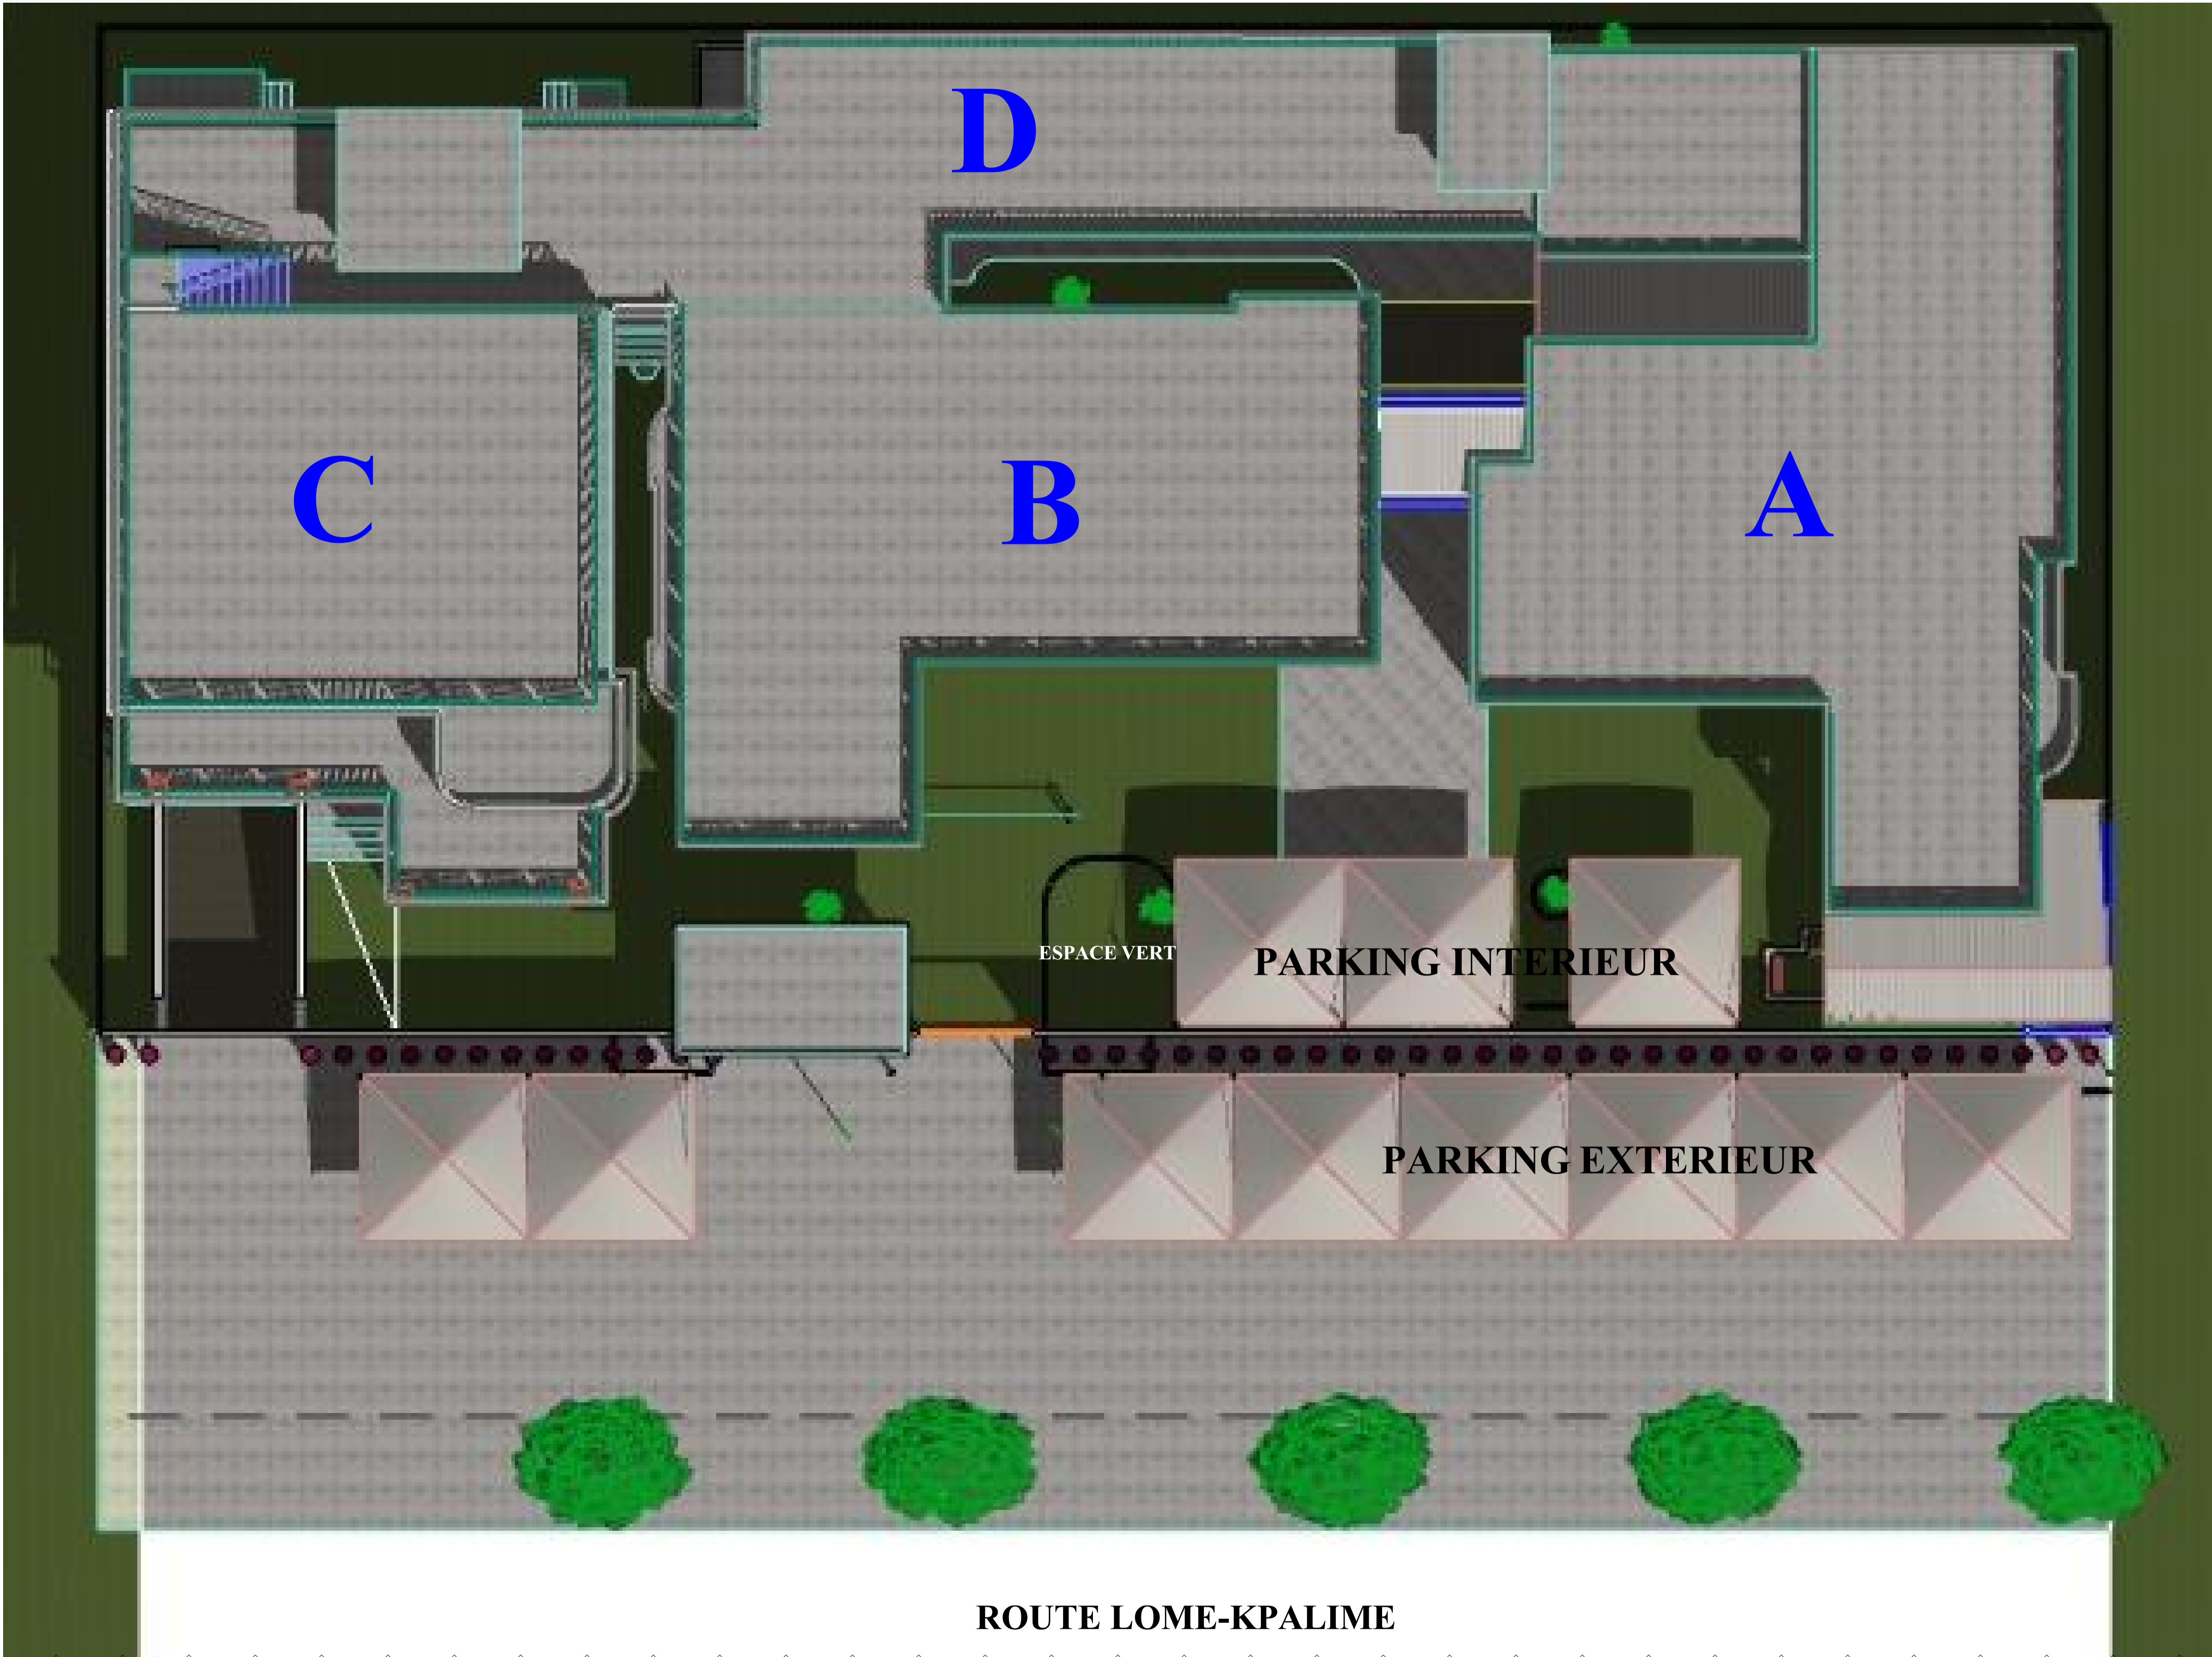

**Ouvrage :** IMMEUBLE PEACE CORPS

Ville: **Lomé** Pays: **Togo**

**Maître d'ouvrage:** PEACE CORPS

**Maître d'oeuvre:**  
Koffi M. AZOUMAH  
Architecte Urbaniste DEIAU

N° de plan: Titre: **PLAN DE MASSE**

Echelle : 1/100

Format :  
**A1**

N° de projet :

Assistant:

Date : **MARS 2021**

Révision:

Dessinateur: