


EXISTANT SOUS-SOL

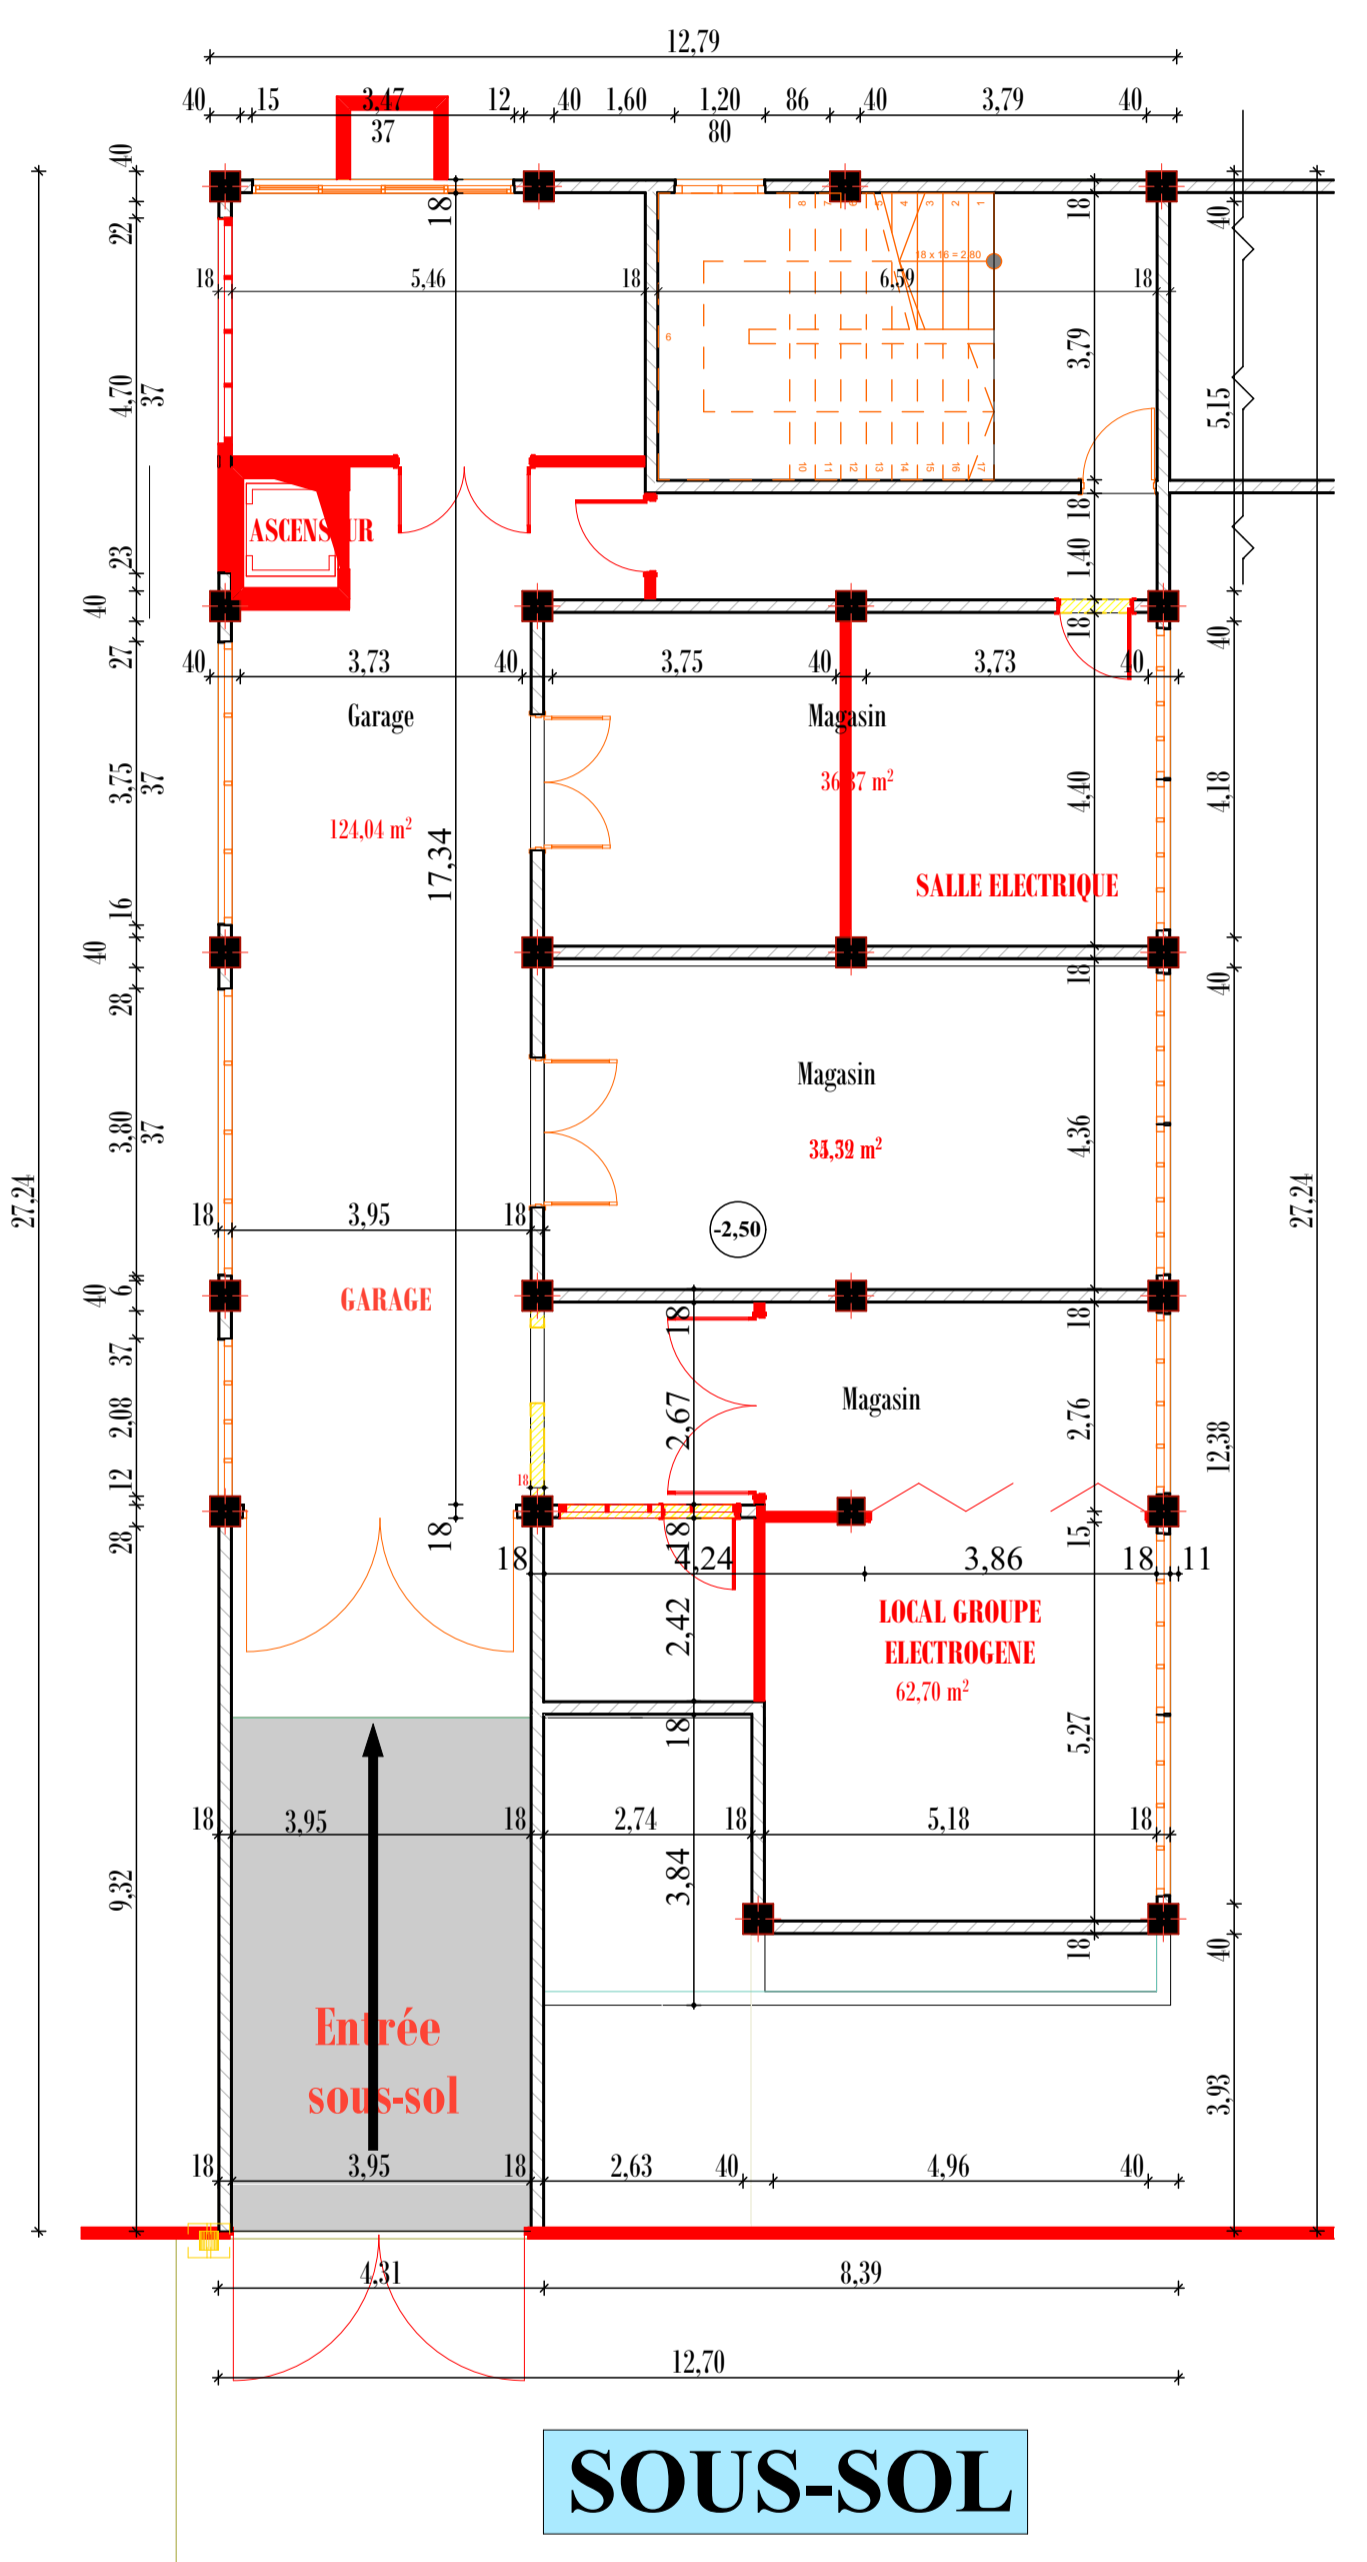

DEMOLITION-CONSTRUCTION SOUS-SOL

Ouvrage : IMMEUBLE PEACE CORPS

Ville: **Lomé** Pays: **Togo**

Maître d'ouvrage: **PEACE CORPS**

Maître d'oeuvre:
Koffi M. AZOUMAH
Architecte Urbaniste **DEIAU**

N° de plan: **00** Titre: **ETATDEMOLITION -CONSTRUCTION SOUS-SOL**

Echelle : **1/100**

Format :
A1

N° de projet :

Assistant:
Dessinateur:

Date : **02 AVRIL 2021**

Révision: