IMMEUBLE PEACE CORPS

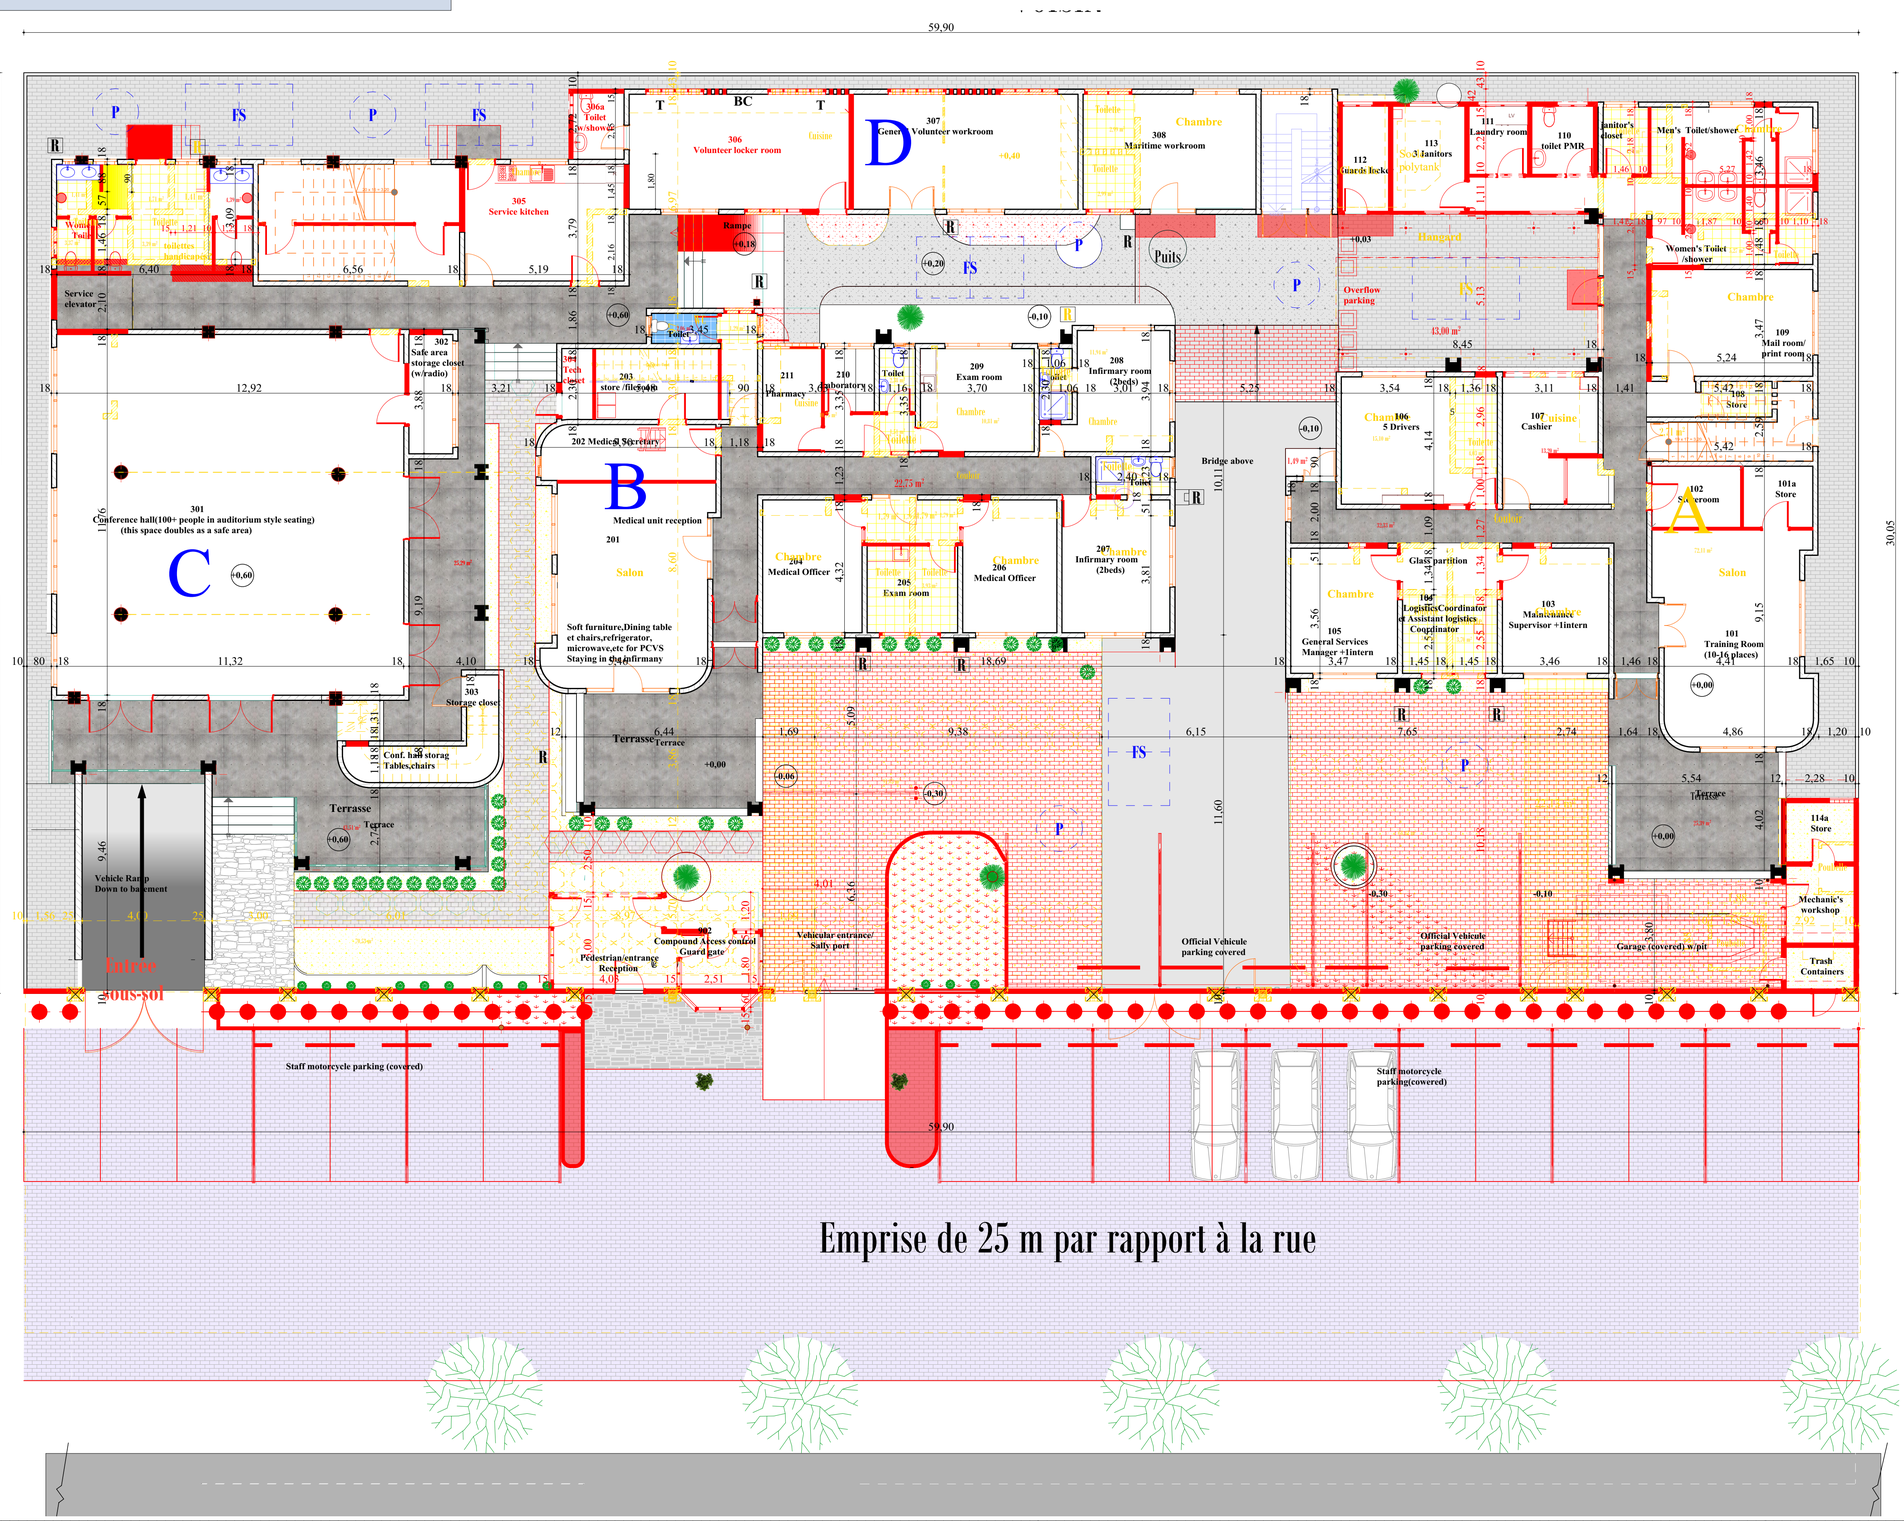

LEGENDE

Poteaux téléphonique ou électrique

Grands arbres au bord de la route nationale

Arbres de la deventure

VOISIN

Arbres

Fleur

Fleur

R Regard

A Bloc A

B Bloc B

C Bloc C

D Bloc D

Mur à demolir

Mur à Construire

Sèche main electrique

Ouvrage : **IMMEUBLE PEACE CORPS** Ville: Lomé Pays: Togo			Maître d'ouvrage: **PEACE CORPS**		Maître d'oeuvre: **Koffi M. AZOUMAH** **Architecte Urbaniste DEIAU**	
N° de plan: **03**	Titre: **ETAT DEMOLITION -CONSTRUSTION RDC**	Echelle : **1/100**	Format : **A1**	N° de projet :	Assistant: Dessinateur:	Date : **02 AVRIL 2021**	Révision: