

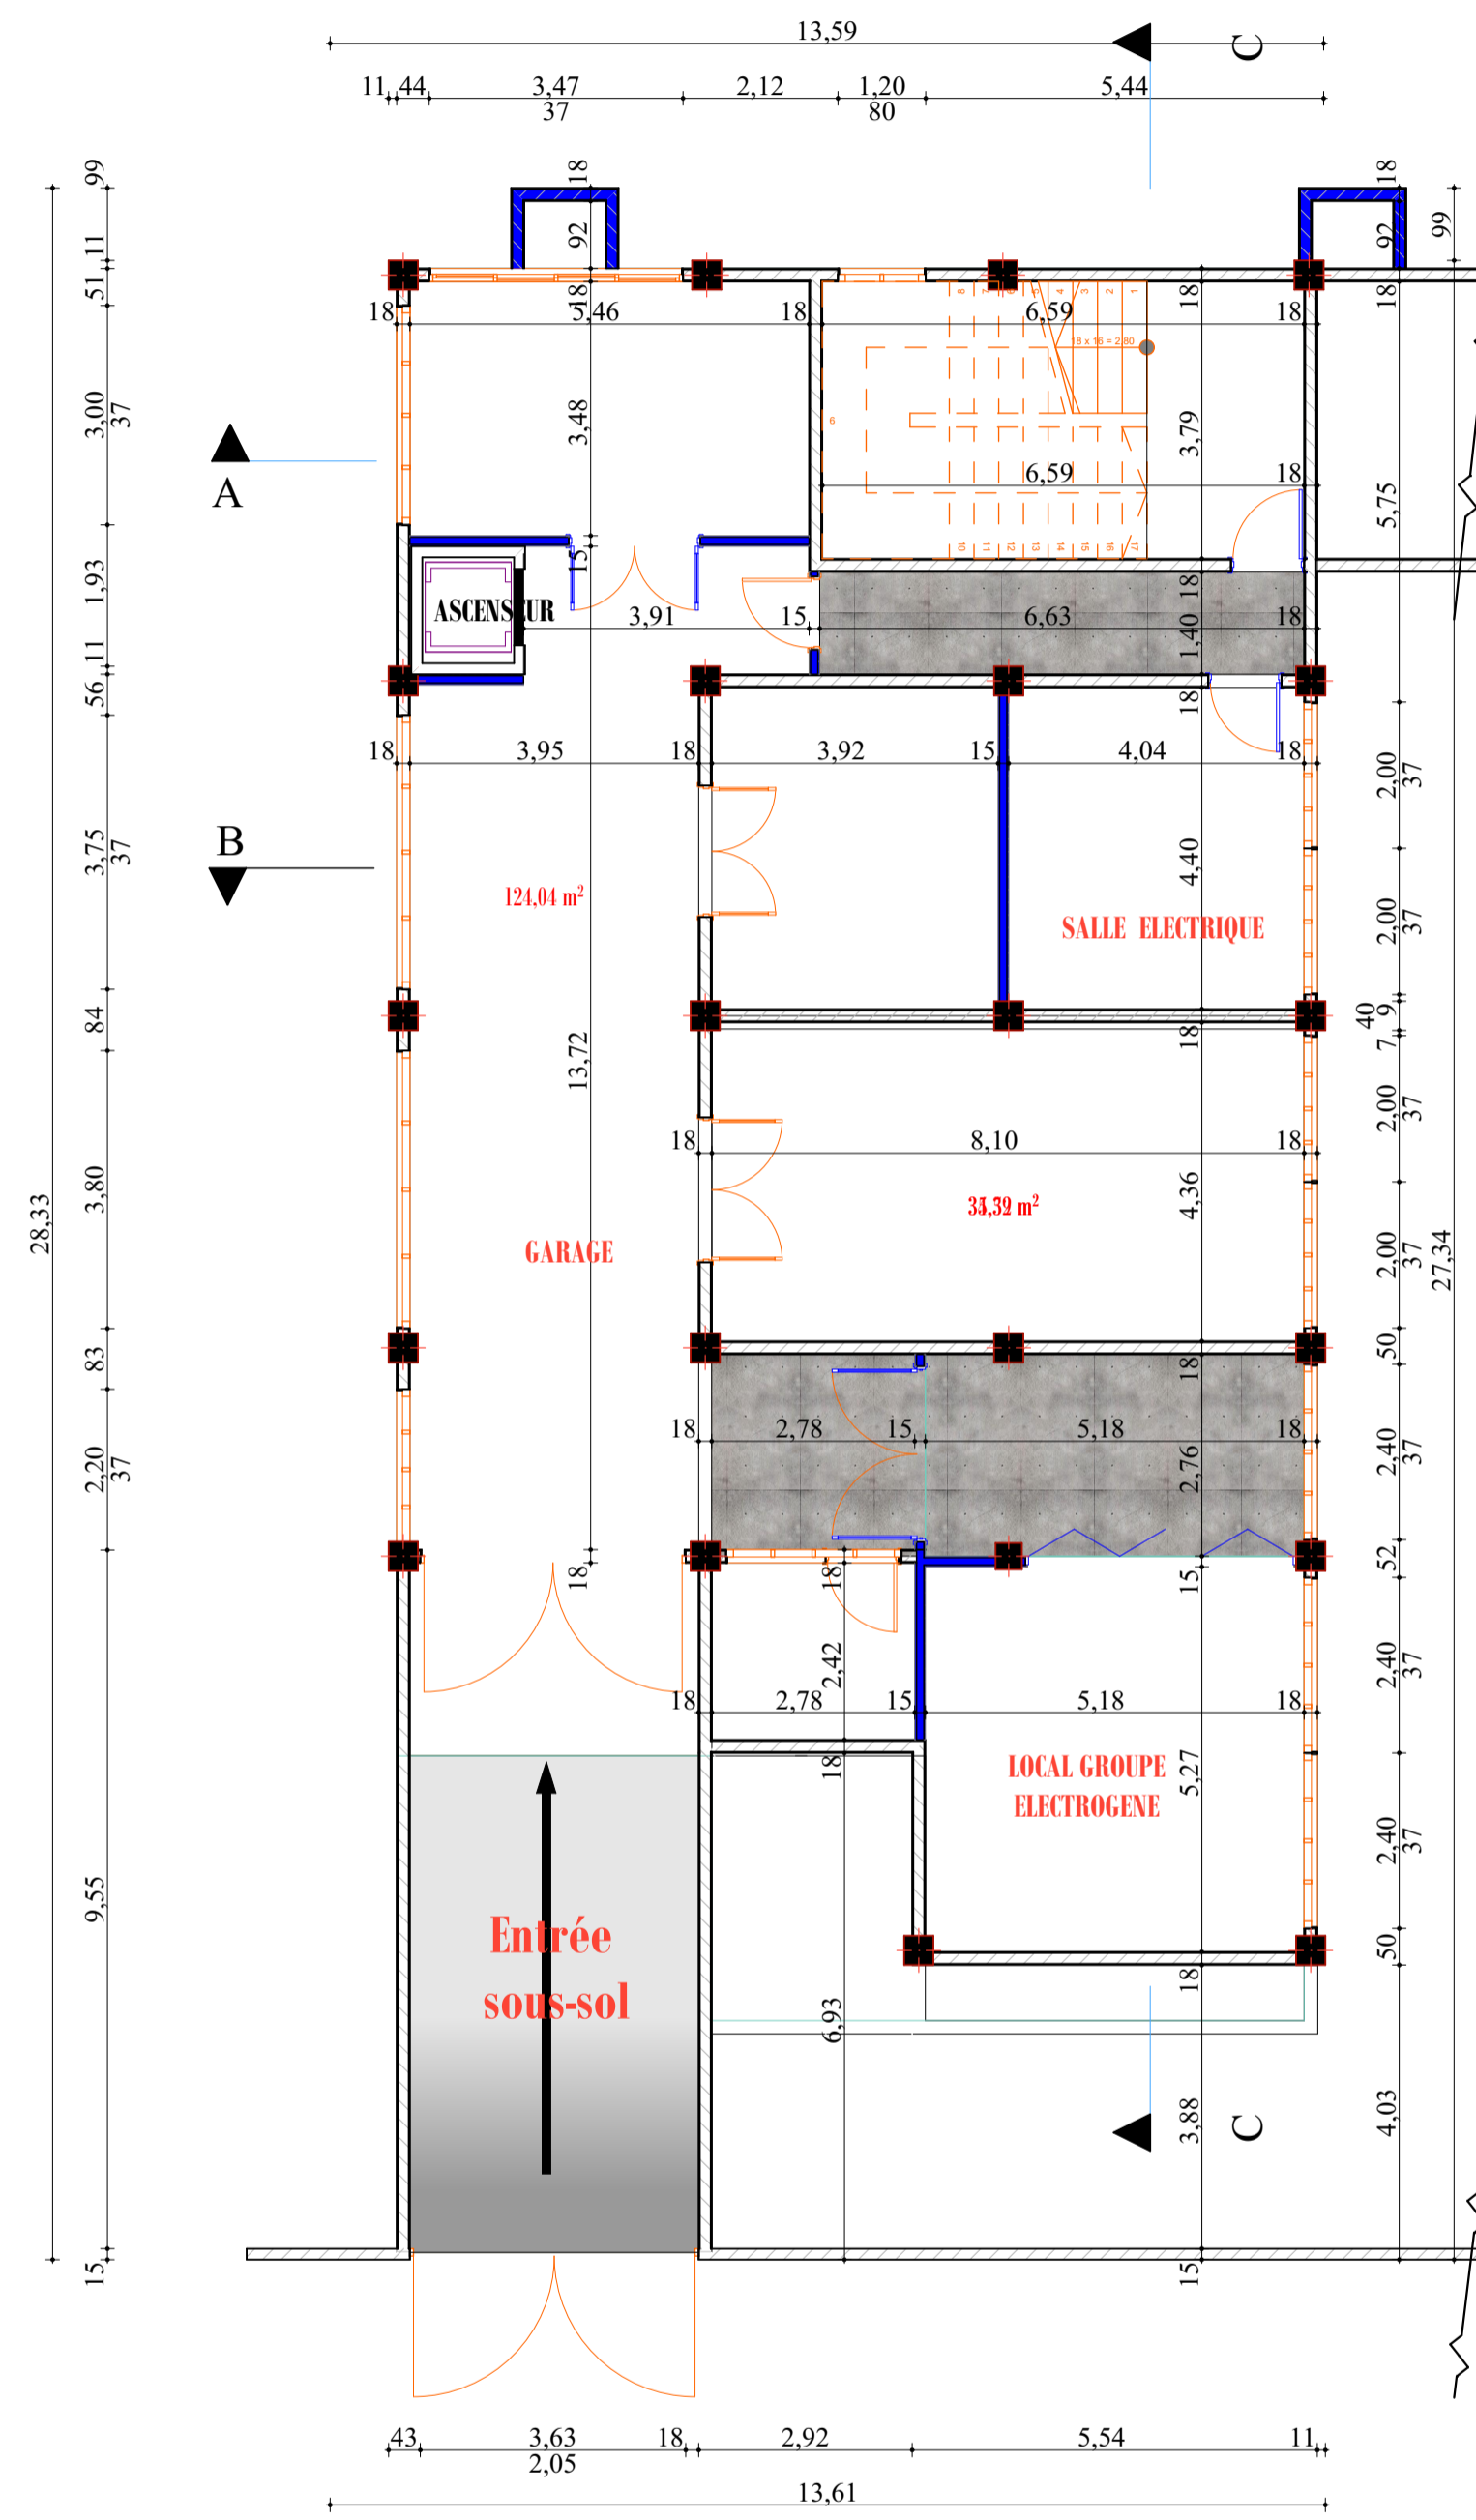



# IMMEUBLE PEACE CORPS

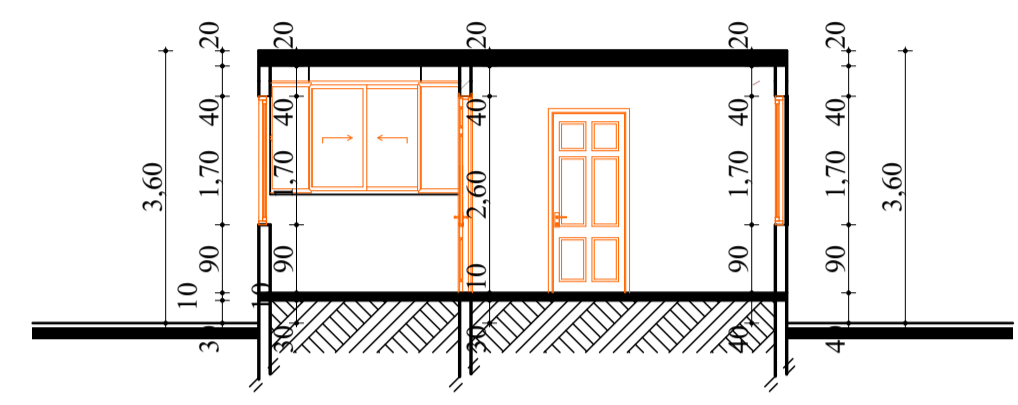

VUE EN PLAN DE LA GUERITE

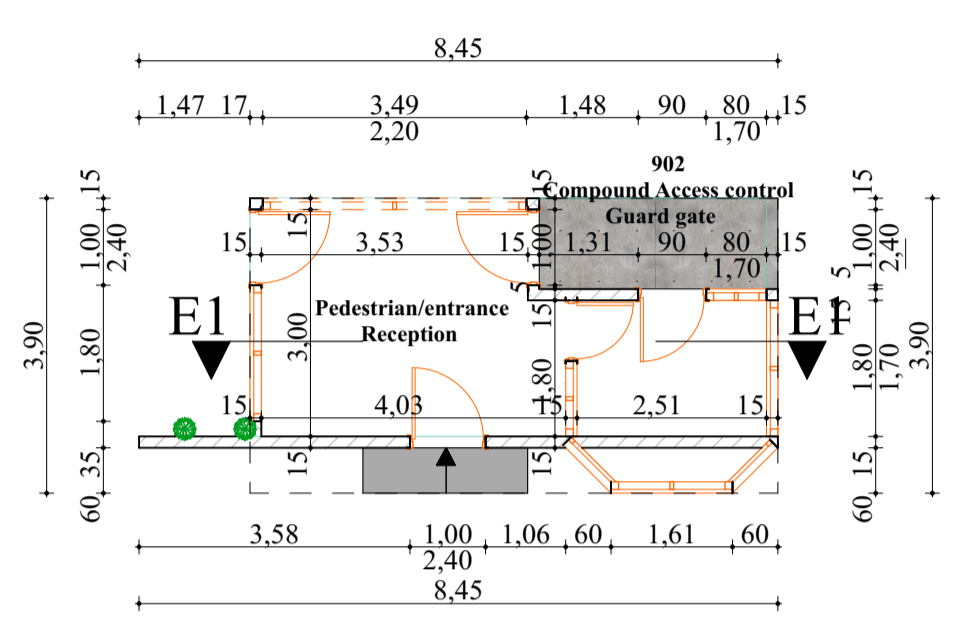


COUPE EE

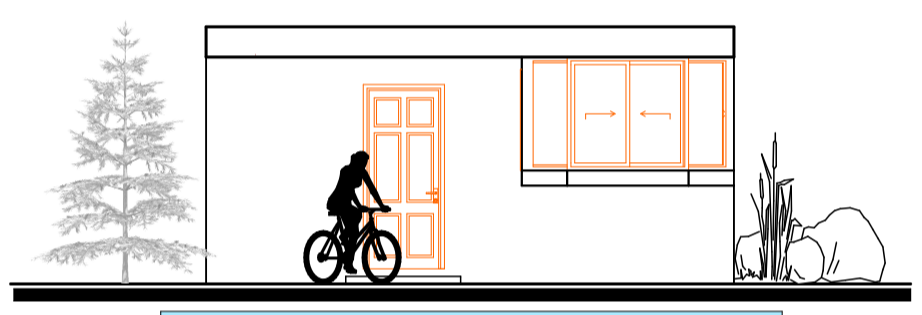


FACADE PRINCIPALE



FACADE LATERALE DROITE

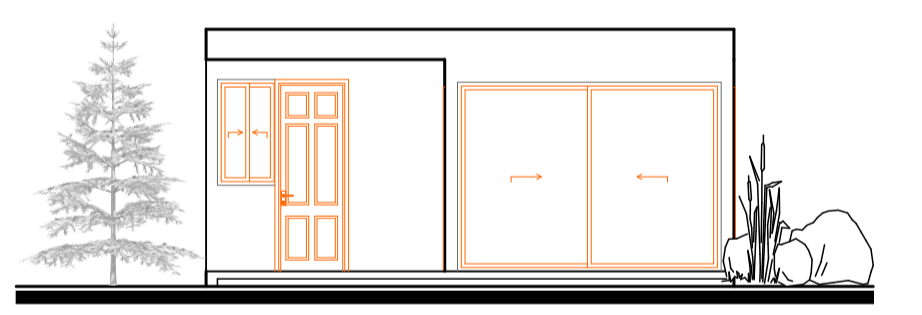

FACADE POSTERIEURE

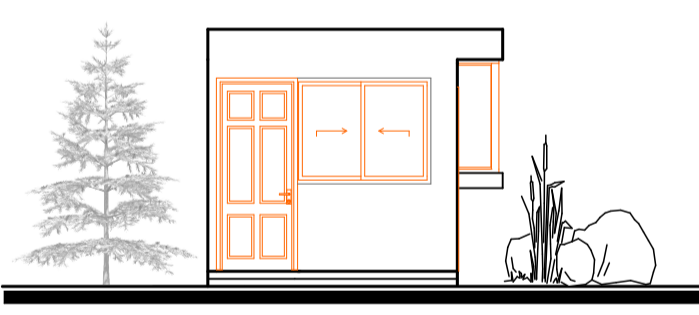

FACADE LATERALE GAUCHE

**Ouvrage :** IMMEUBLE PEACE CORPS

Ville: **Lomé** Pays: **Togo**

**Maître d'ouvrage:** PEACE CORPS

**Maître d'oeuvre:**

**Koffi M. AZOUMAH**  
Architecte Urbaniste DEIAU

N° de plan: **03** Titre: **VUE EN PLAN COTE SOUS-SOL**

Echelle : **1/100**

Format : **A1**

N° de projet :

Assistant:

Date : **MARS 2021**

Révision:

Dessinateur: