


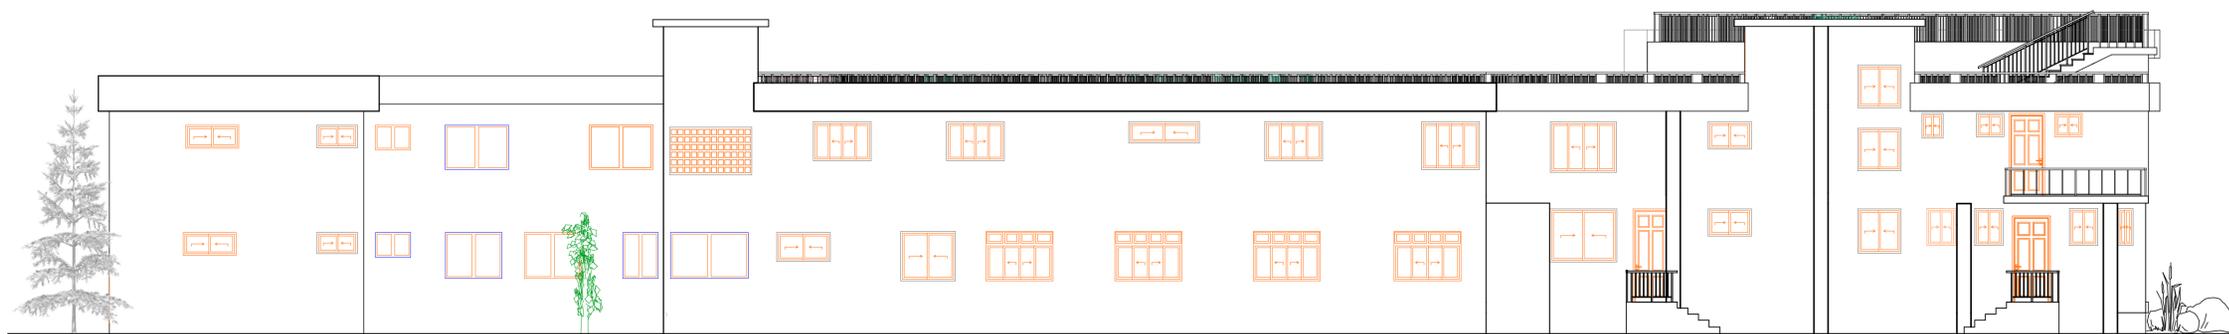

FACADE PRINCIPALE



FACADE POSTERIEURE

Ouvrage : IMMEUBLE PEACE CORPS

Maître d'ouvrage: PEACE CORPS

Maître d'oeuvre:

Ville: **Lomé** Pays: **Togo**

Koffi M. AZOUMAH
Architecte Urbaniste DEIAU

N° de plan:
04

Titre: FACADES PRINCIPALE ET POSTERIEURE

Echelle : 1/100

Format :
A1

N° de projet :

Assistant:

Date : **MARS 2021**

Révision:

Dessinateur: