




IMMEUBLE PEACE CORPS

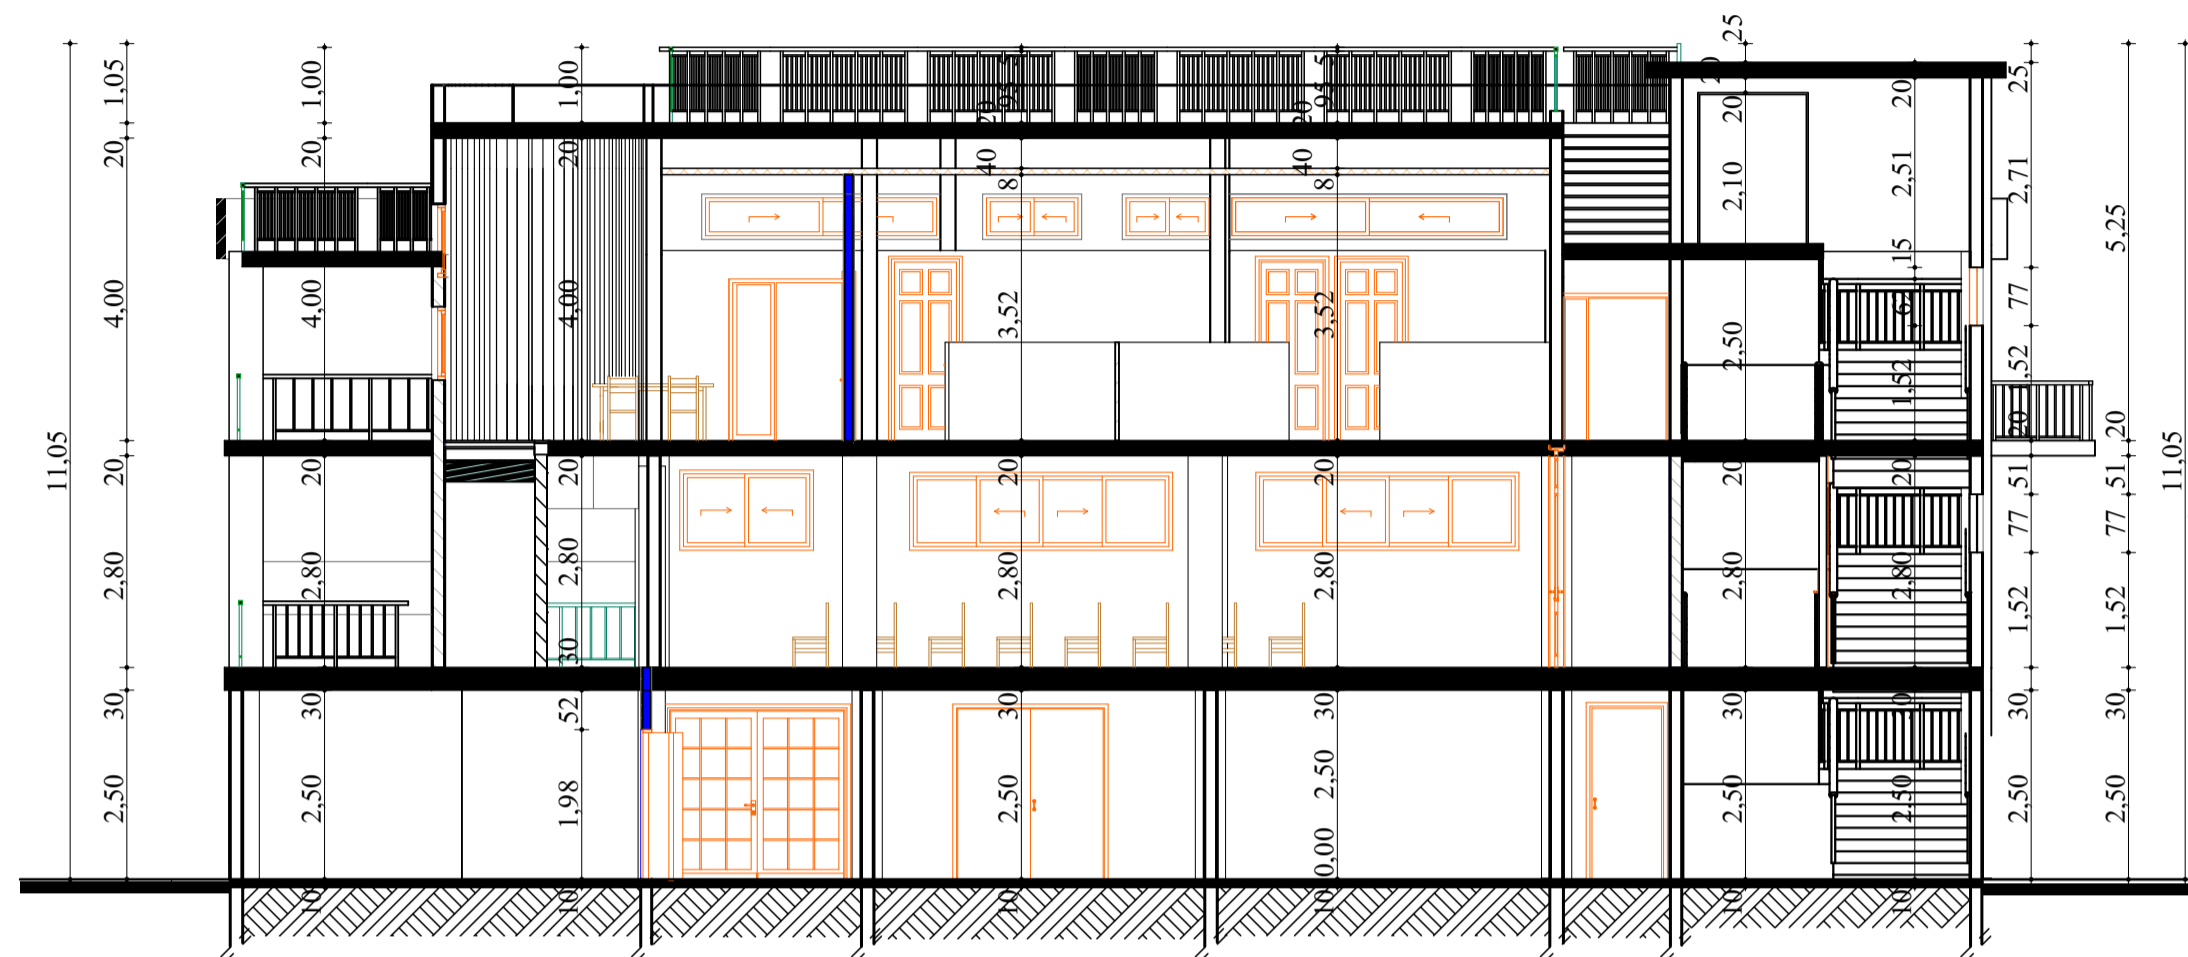

COUPE CC

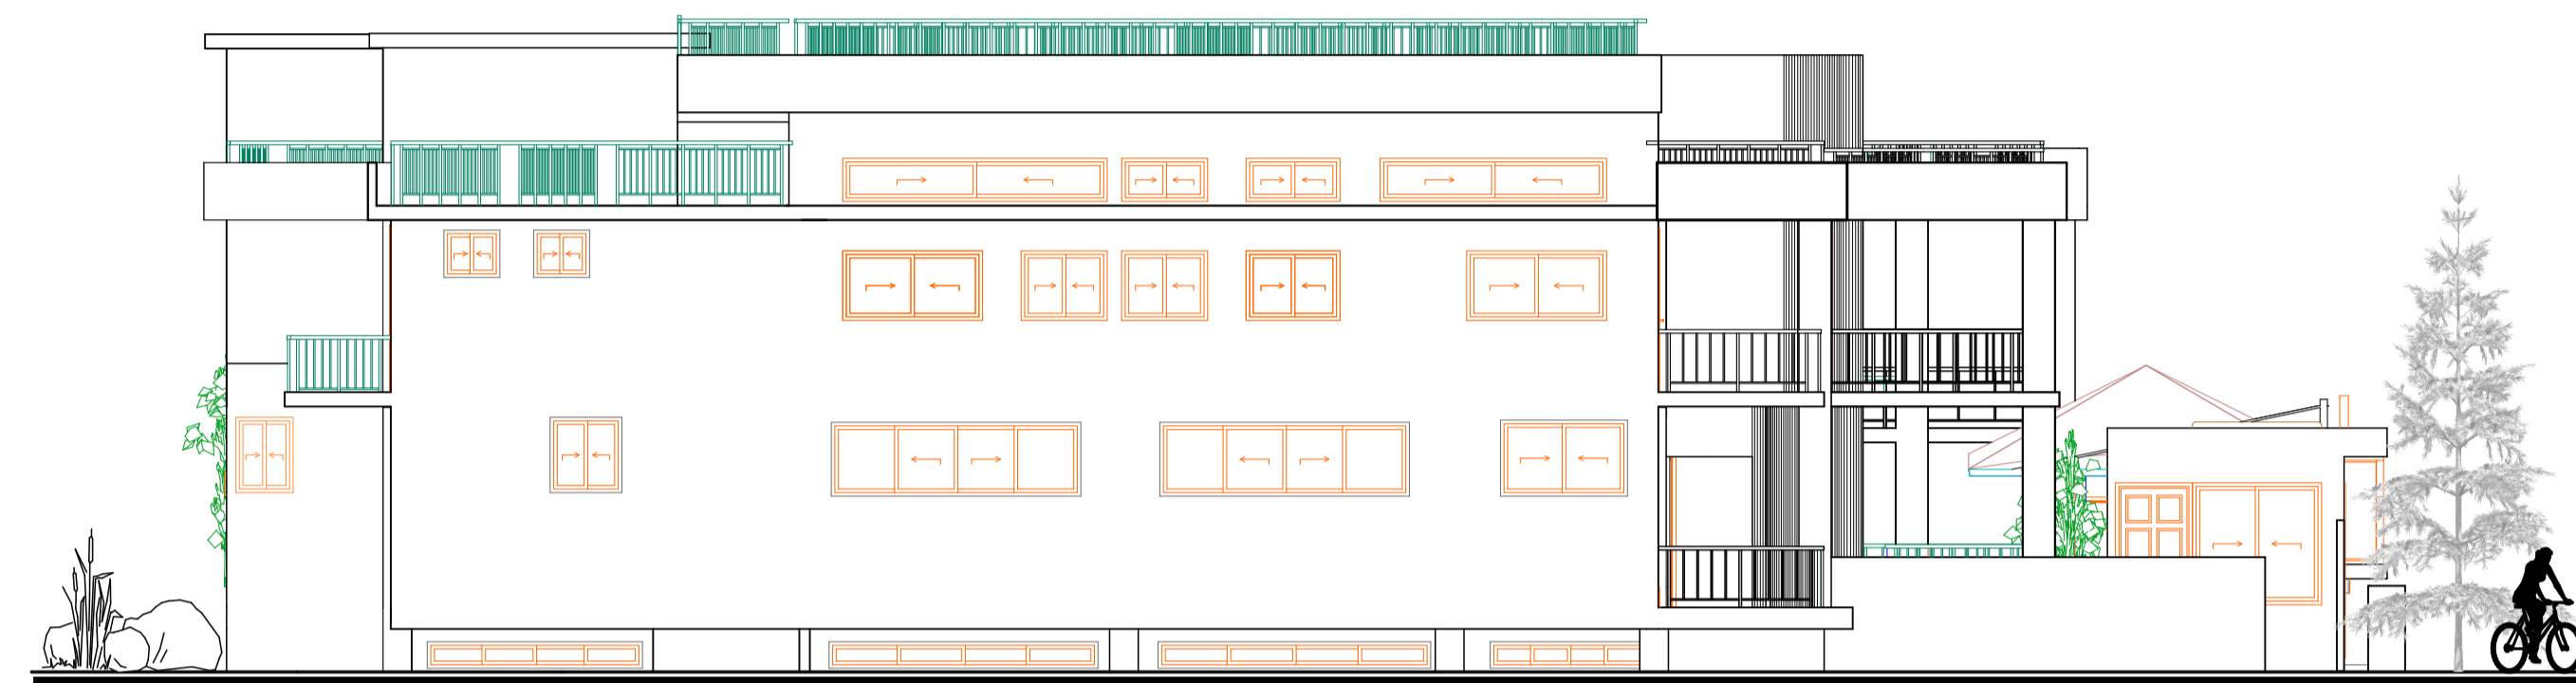

FACADE LATERALE GAUCHE

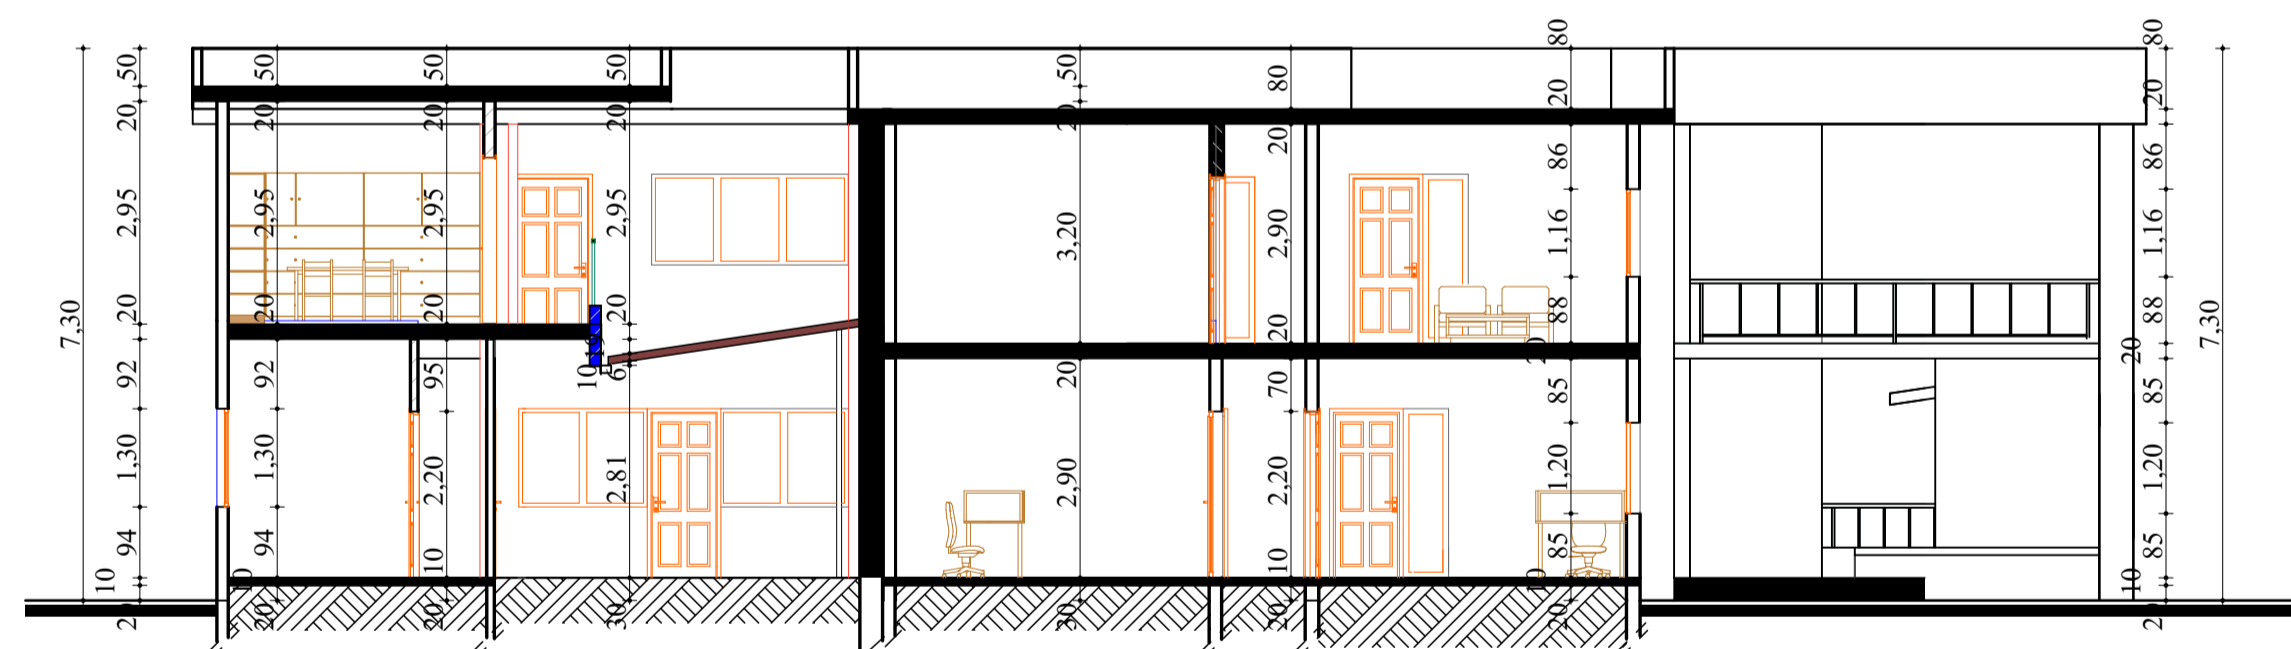

COUPE DD



FACADE LATERALE DROITE

Ouvrage : IMMEUBLE PEACE CORPS

Ville: **Lomé** Pays: **Togo**

N° de plan: **06** Titre: **COUPE CC ,DD ET FACADES LATERALES**

Maître d'ouvrage: **PEACE CORPS**

Maître d'oeuvre:

Koffi M. AZOUMAH
Architecte Urbaniste DEIAU

Echelle : **1/100**

Format :
A1

N° de projet :

Assistant:

Date : **MARS 2021**

Révision:

Dessinateur: