IMMEUBLE PEACE CORPS

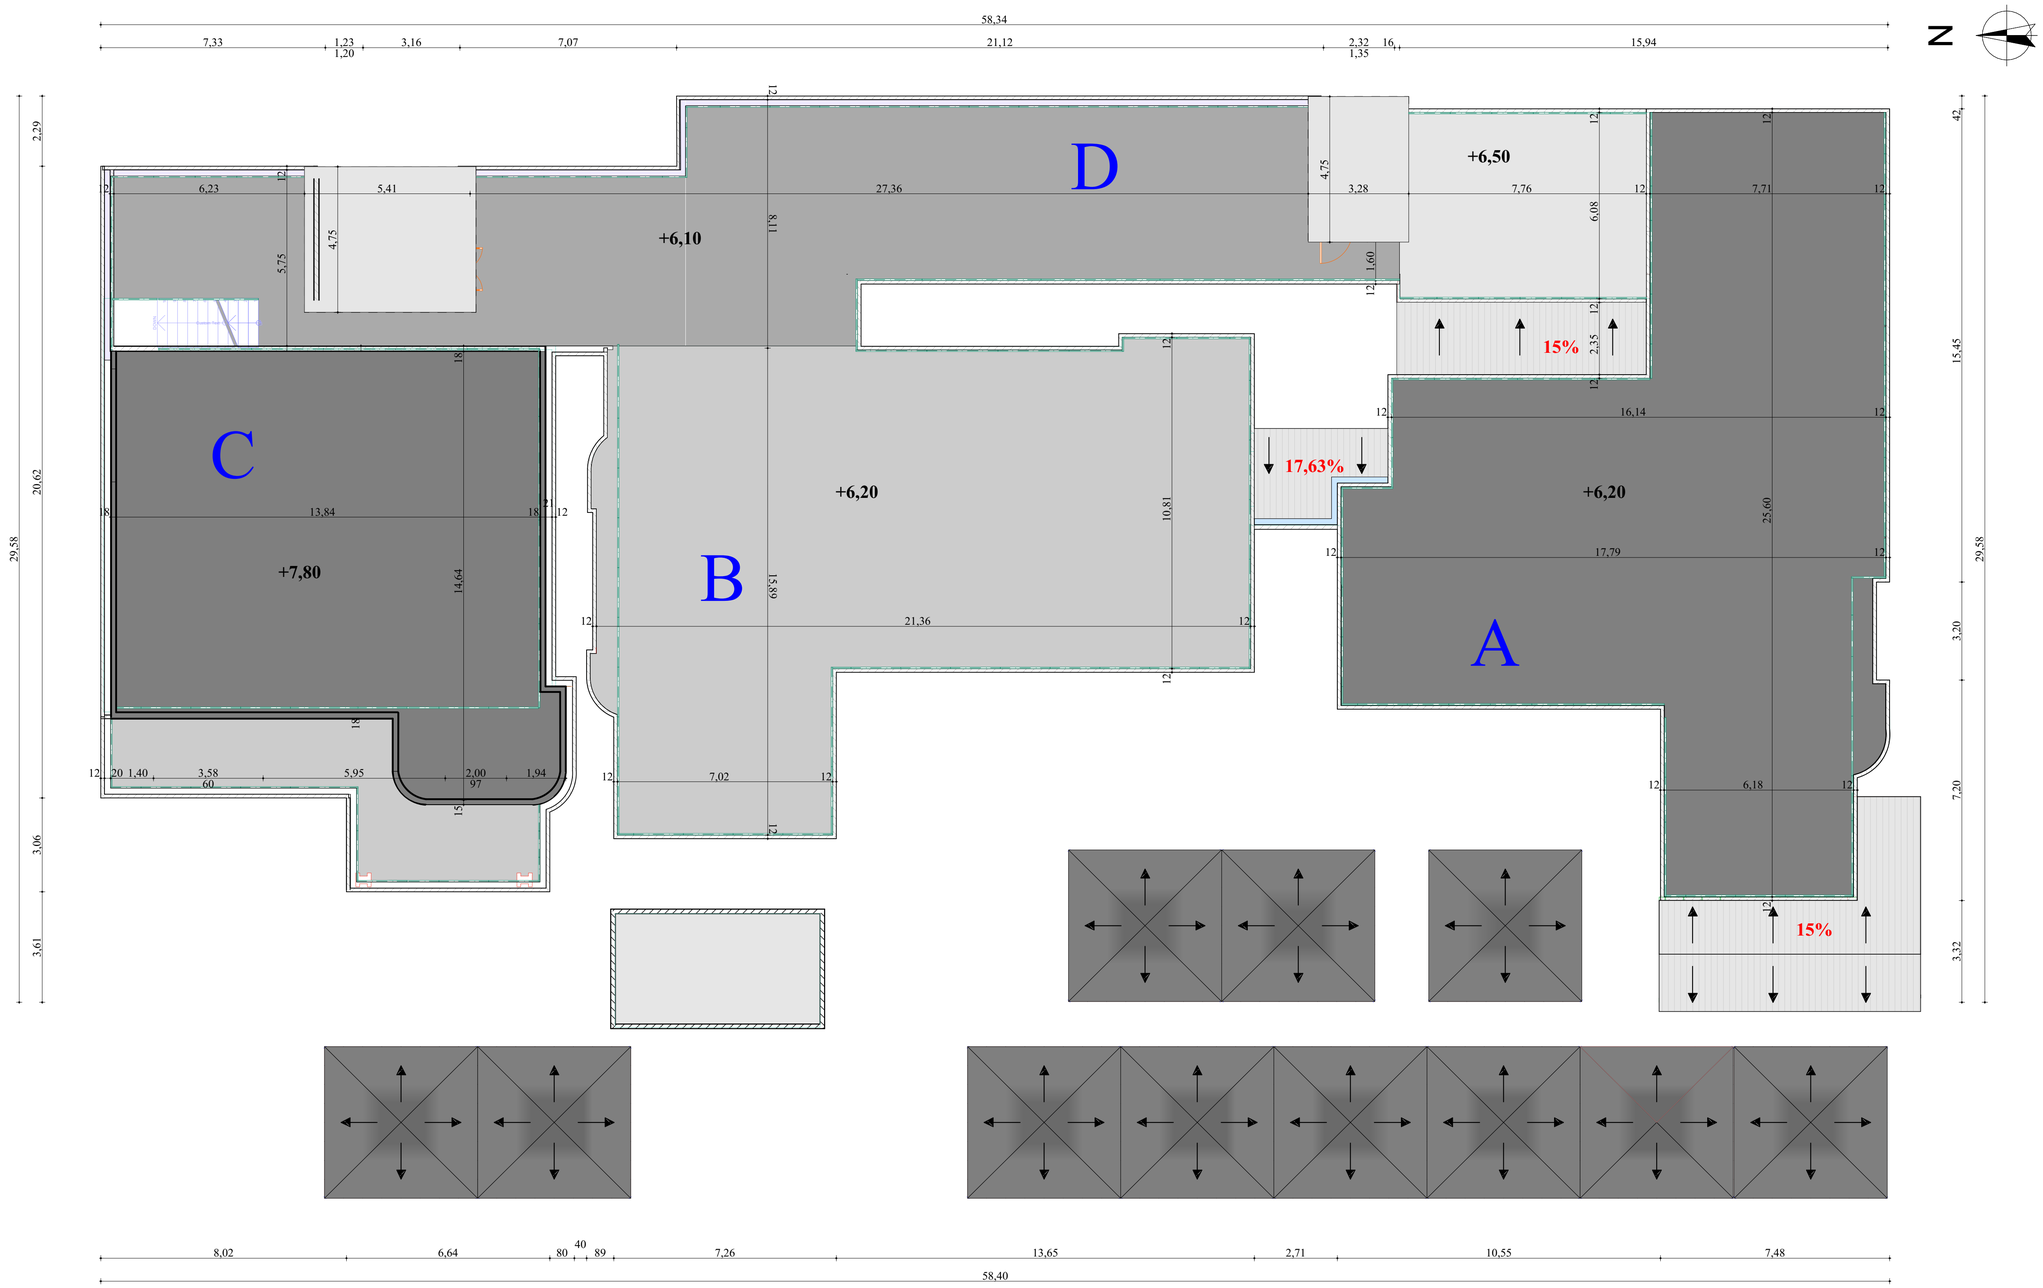

Ouvrage : **IMMEUBLE PEACE CORPS**

Ville: **Lomé** Pays: **Togo**

Maître d'ouvrage: **PEACE CORPS**

Maître d'oeuvre:
Koffi M. AZOUMAH
Architecte Urbaniste DEIAU

N° de plan:	Titre:	Echelle :	Format :	N° de projet :	Assistant: / Dessinateur:	Date :	Révision:
07	**PLAN DE TOITURE**	**1/100**	**A1**			**MARS 2021**	