




PLAN DE FONDATION

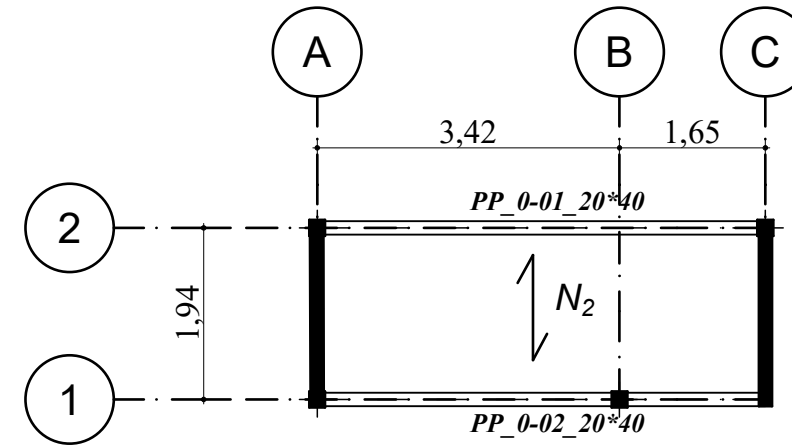

**PLAN DE COFFRAGE
PH RDC**

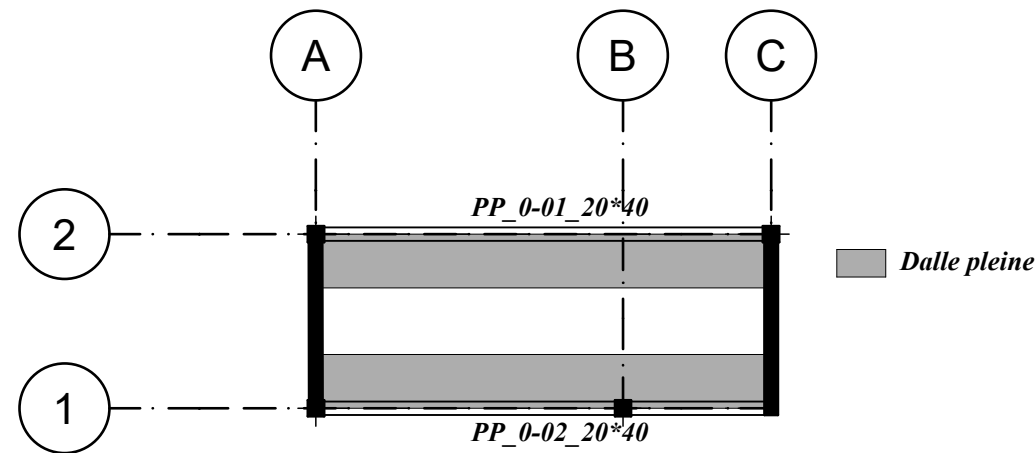

PLAN DE CHÊNEAU

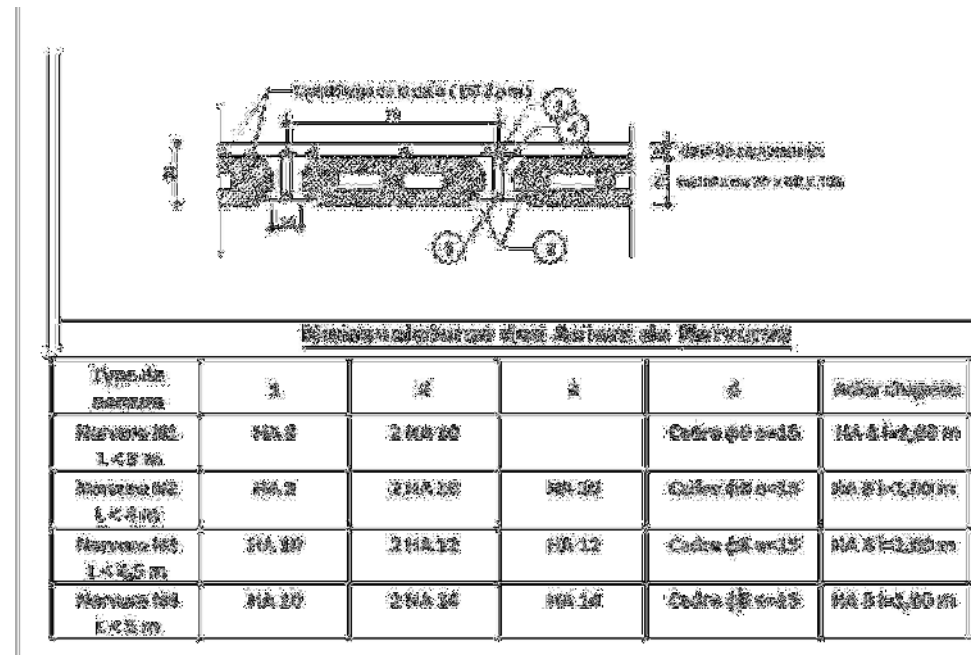

Ouvrage : IMMEUBLE PEACE CORPS		Maître d'ouvrage: PEACE CORPS		Maître d'oeuvre:		
Ville: LoméPays: Togo				Koffi M. AZOUMAH Architecte Urbaniste DEIAU		
N° de plan:	Titre: PLAN EXECUTION PASSERELLE	Echelle : 1/125	Format : A3	N° de projet :	Assistant:	Date :
					Dessinateur:	Révision: