


**IMMEUBLE PEACE CORPS**

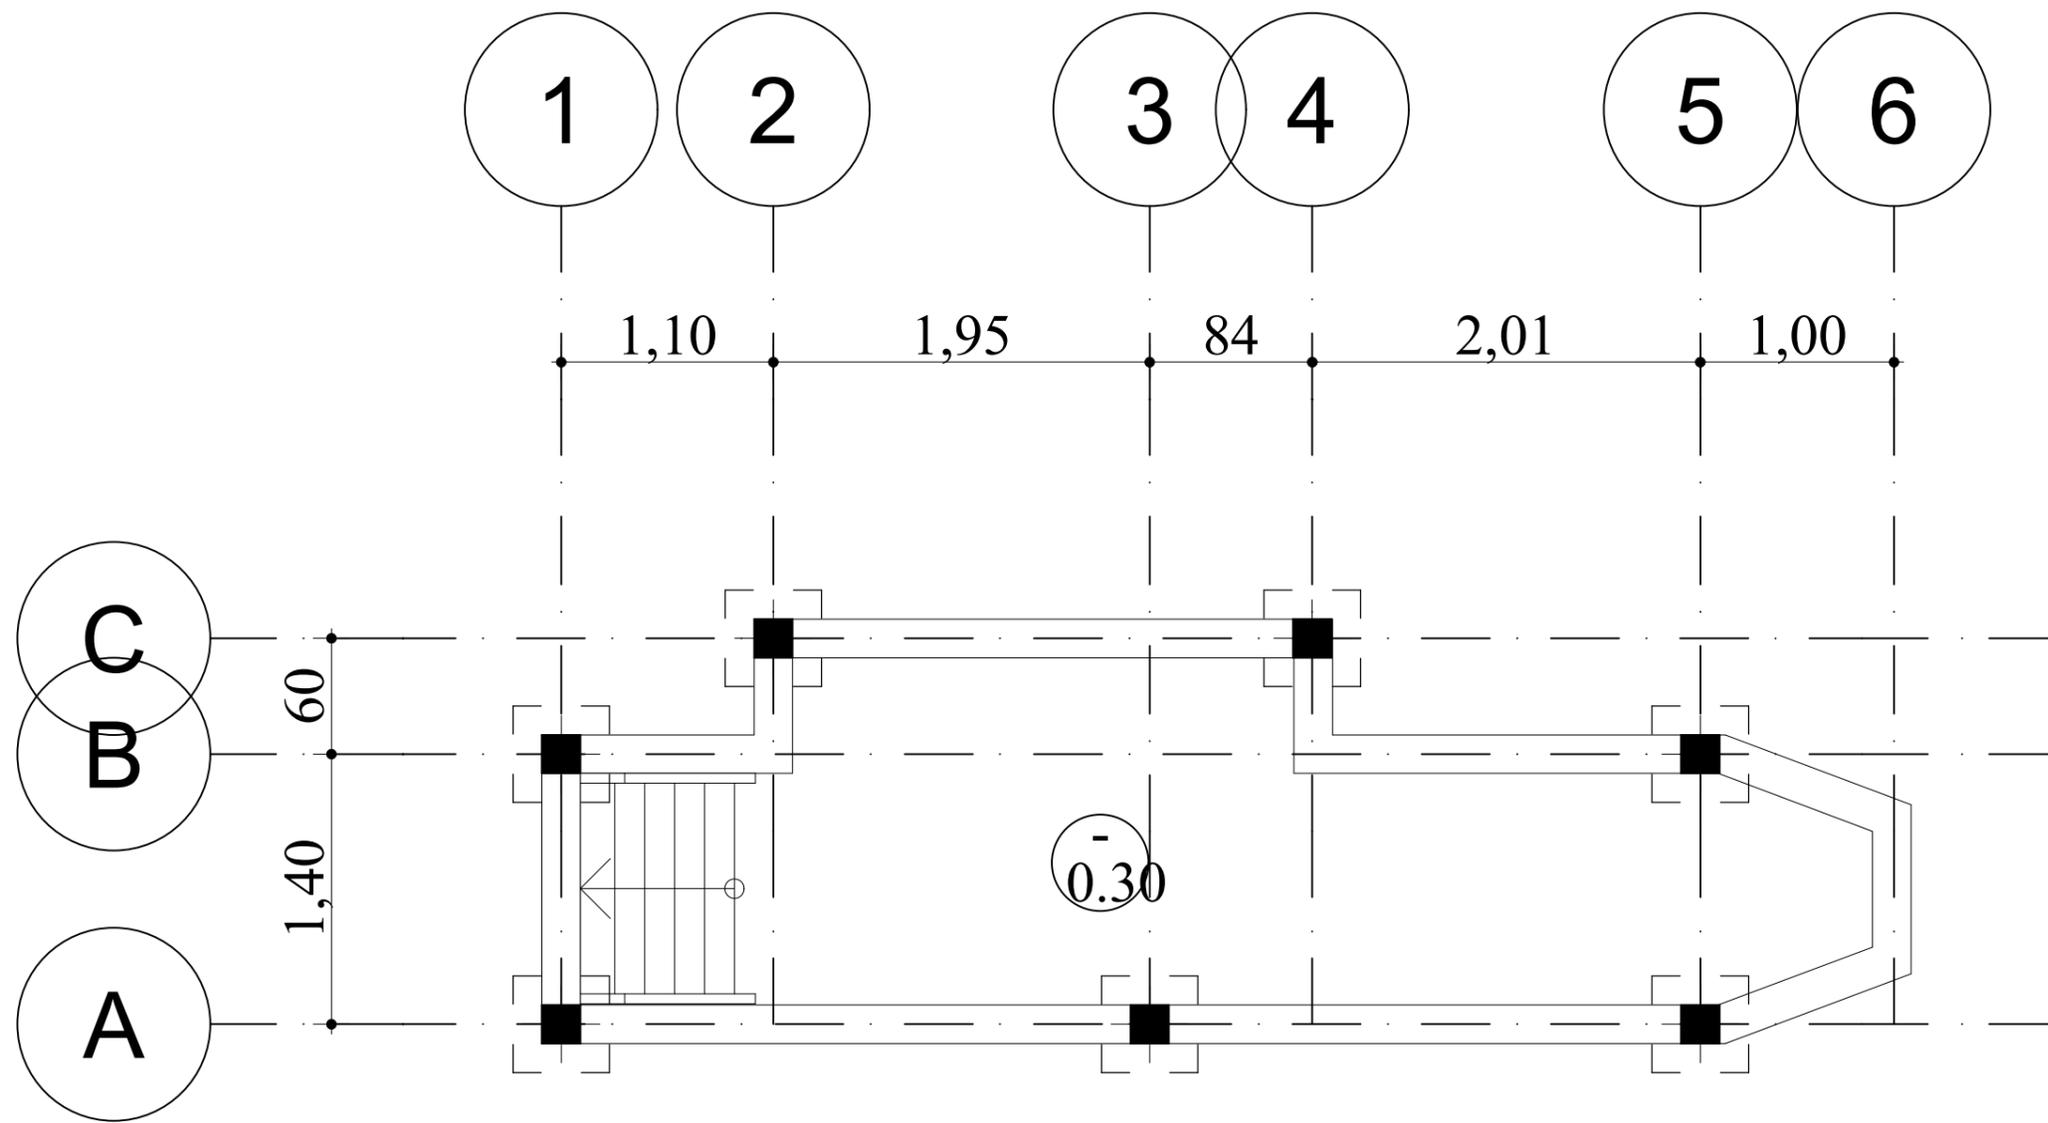

<b>Ouvrage :</b> IMMEUBLE PEACE CORPS		<b>Maître d'ouvrage:</b> PEACE CORPS		<b>Maître d'oeuvre:</b>		
Ville: <b>Lomé</b> .....Pays:..... <b>Togo</b> .....				Koffi M. AZOUMAH Architecte Urbaniste DEIAU		
N° de plan:	<b>Titre:</b> ATELIER DE GRAISSAGE	Echelle : 1/125	Format : A2	N° de projet :	Assistant:	Date :
					Dessinateur:	Révision: