
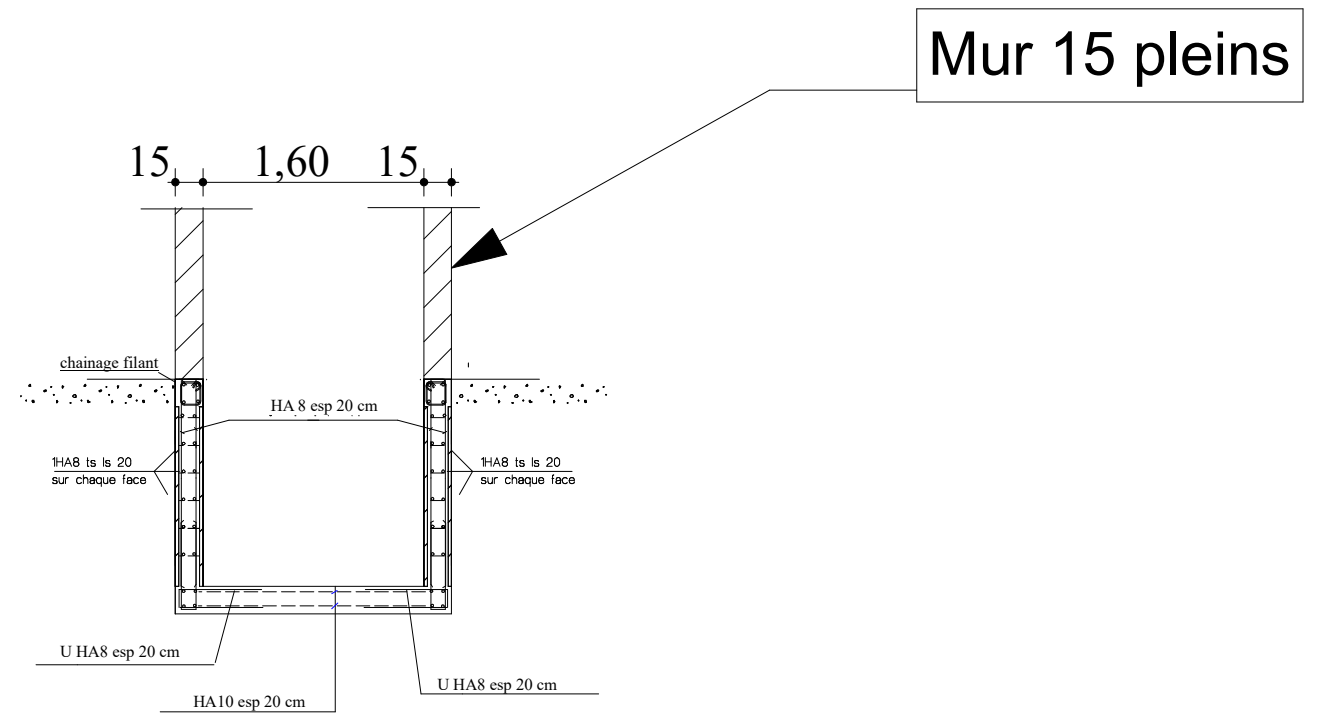
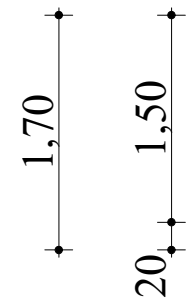


**IMMEUBLE PEACE CORPS**

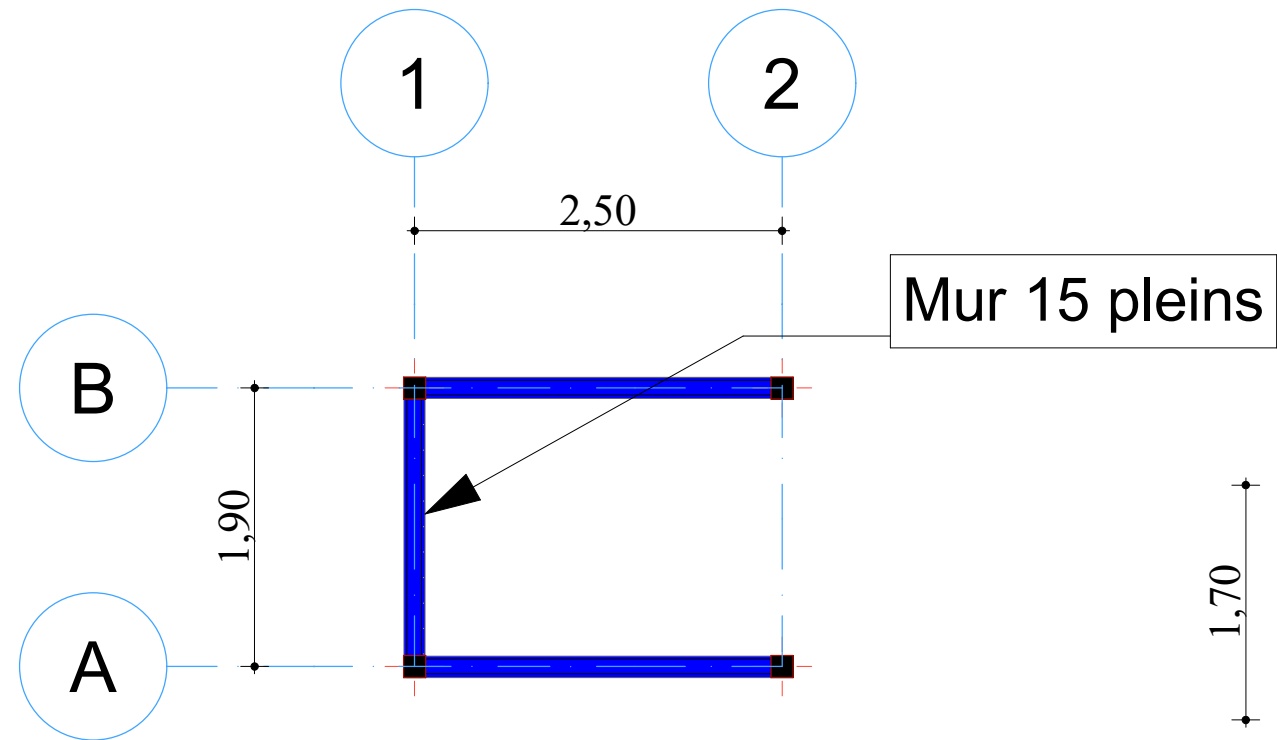

**Cuvette monte charge**

**Ouvrage :** IMMEUBLE PEACE CORPS

Ville: **Lomé** Pays: **Togo**

Maître d'ouvrage: **PEACE CORPS**

Maître d'oeuvre:

**Koffi M. AZOUMAH**  
Architecte Urbaniste DEIAU

N° de plan:

Titre:

**MONTE CHARGE**

Echelle : 1/125

Format :  
**A2**

N° de projet :

Assistant:

Date :

Révision:

Dessinateur: