


IMMEUBLE PEACE CORPS

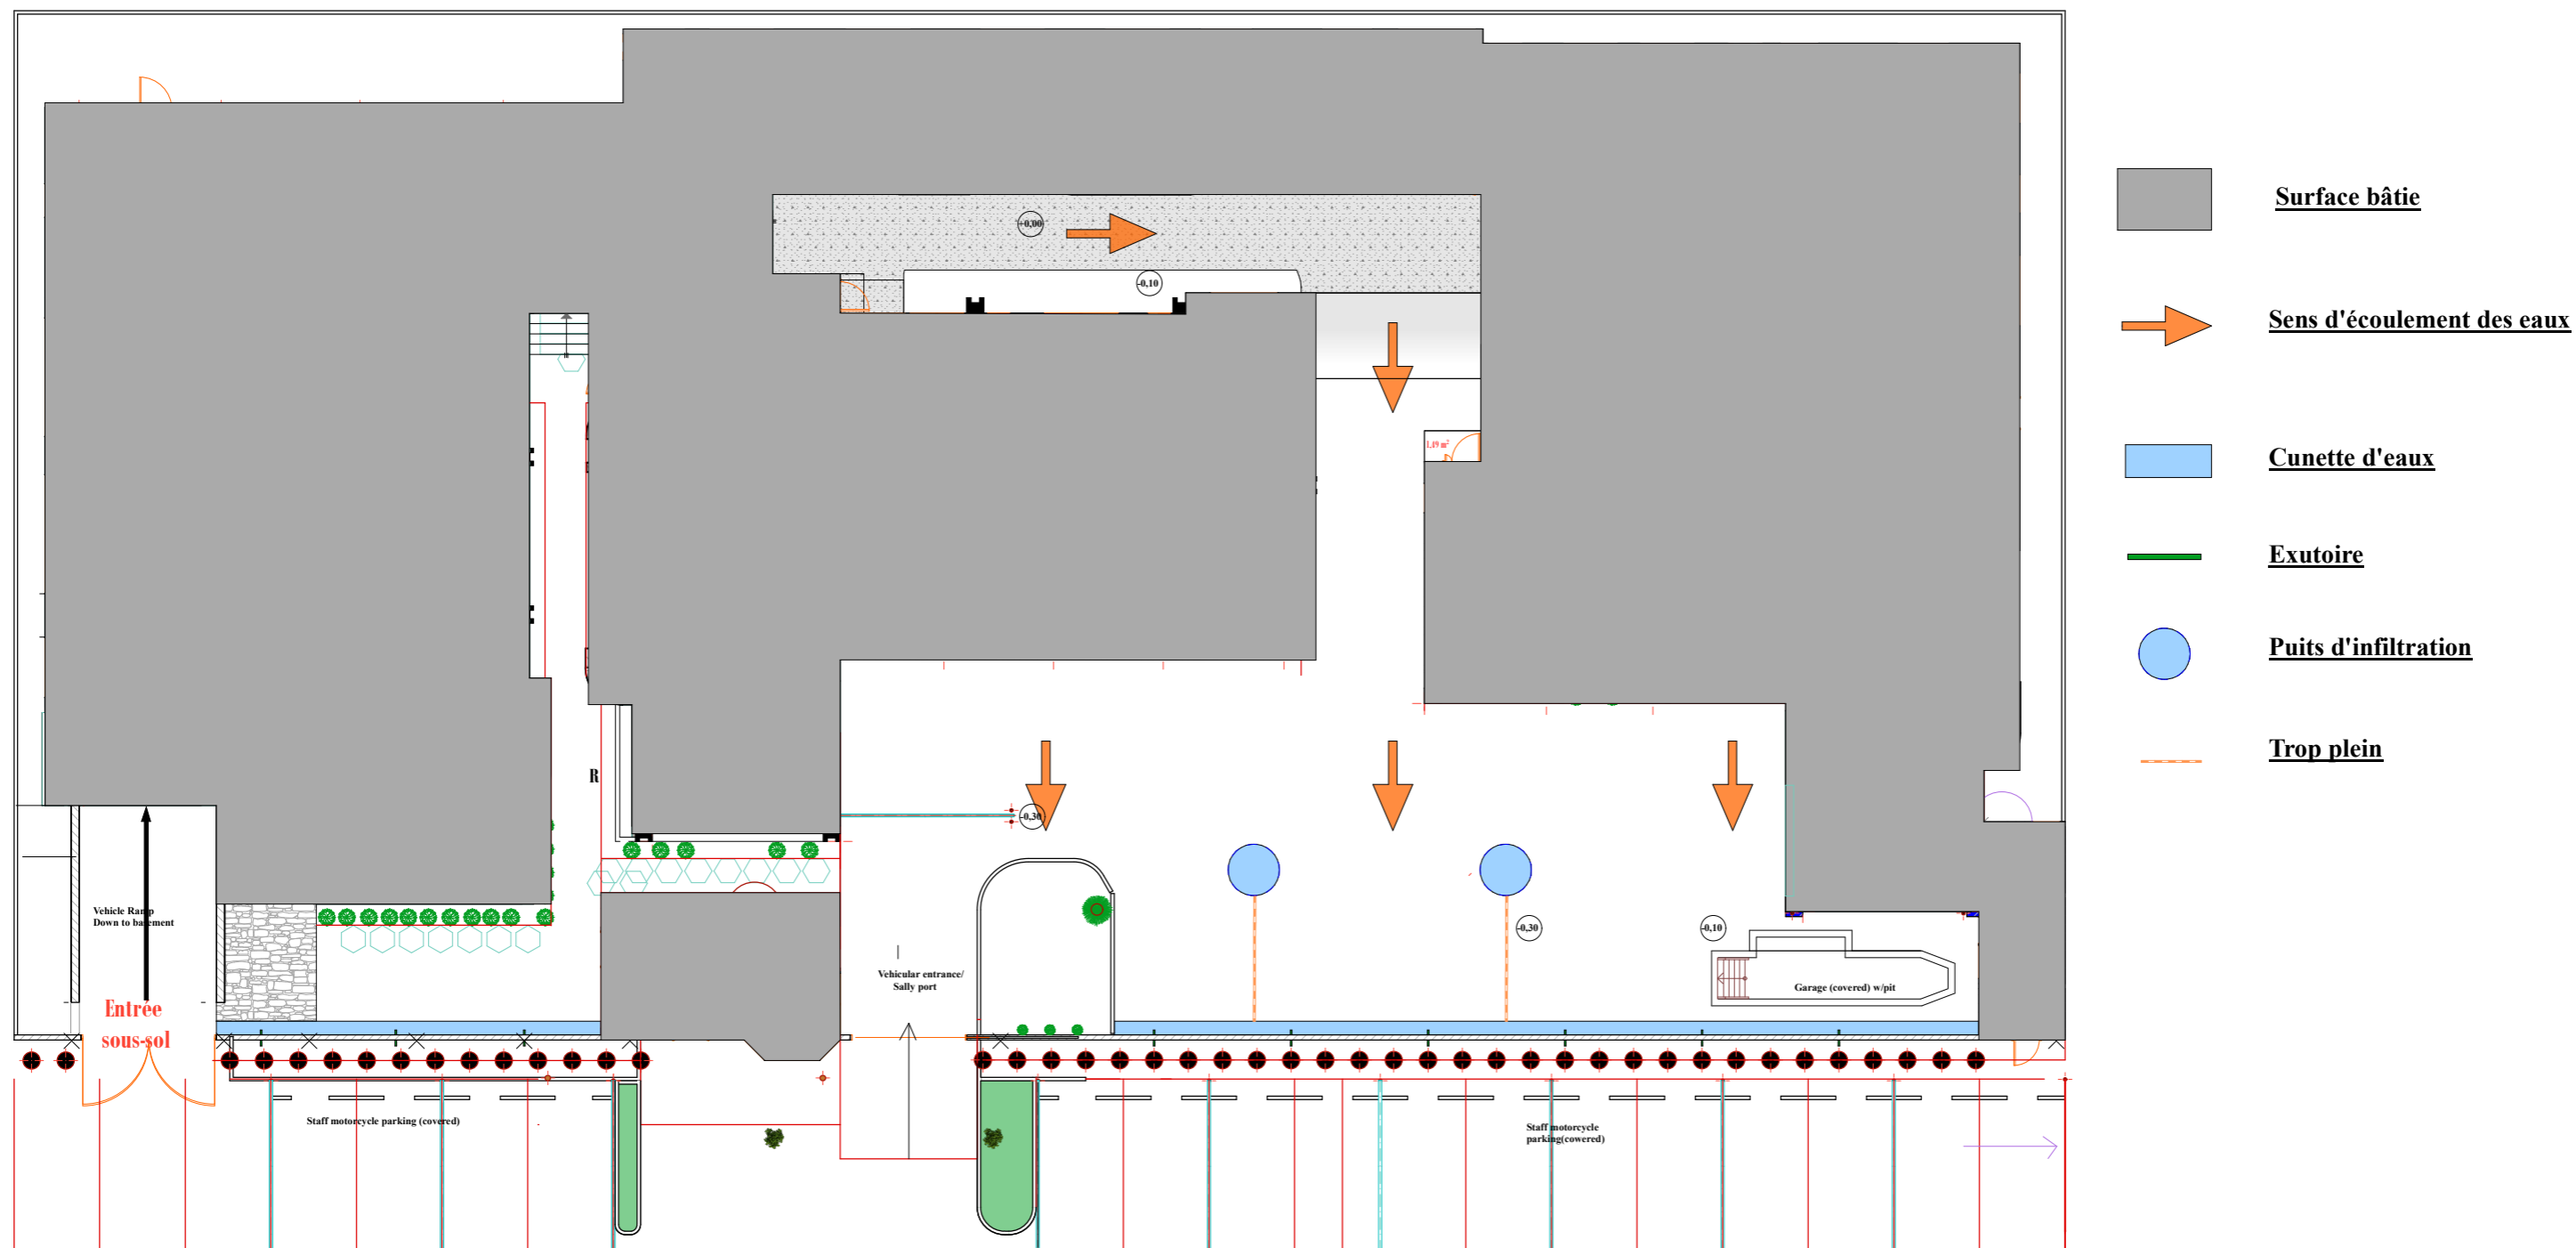

Ouvrage : IMMEUBLE PEACE CORPS

Ville: **Lomé**.....Pays:.....**Togo**.....

Maître d'ouvrage: **PEACE CORPS**

Maître d'oeuvre:

Koffi M. AZOUMAH
Architecte Urbaniste DEIAU

N° de plan:

Titre: **PLAN EVACUATION D'EAUX PLUVIALES**

Echelle : 1/125

Format :
A2

N° de projet :

Assistant:

Date :

Révision:

Dessinateur: