


IMMEUBLE PEACE CORPS

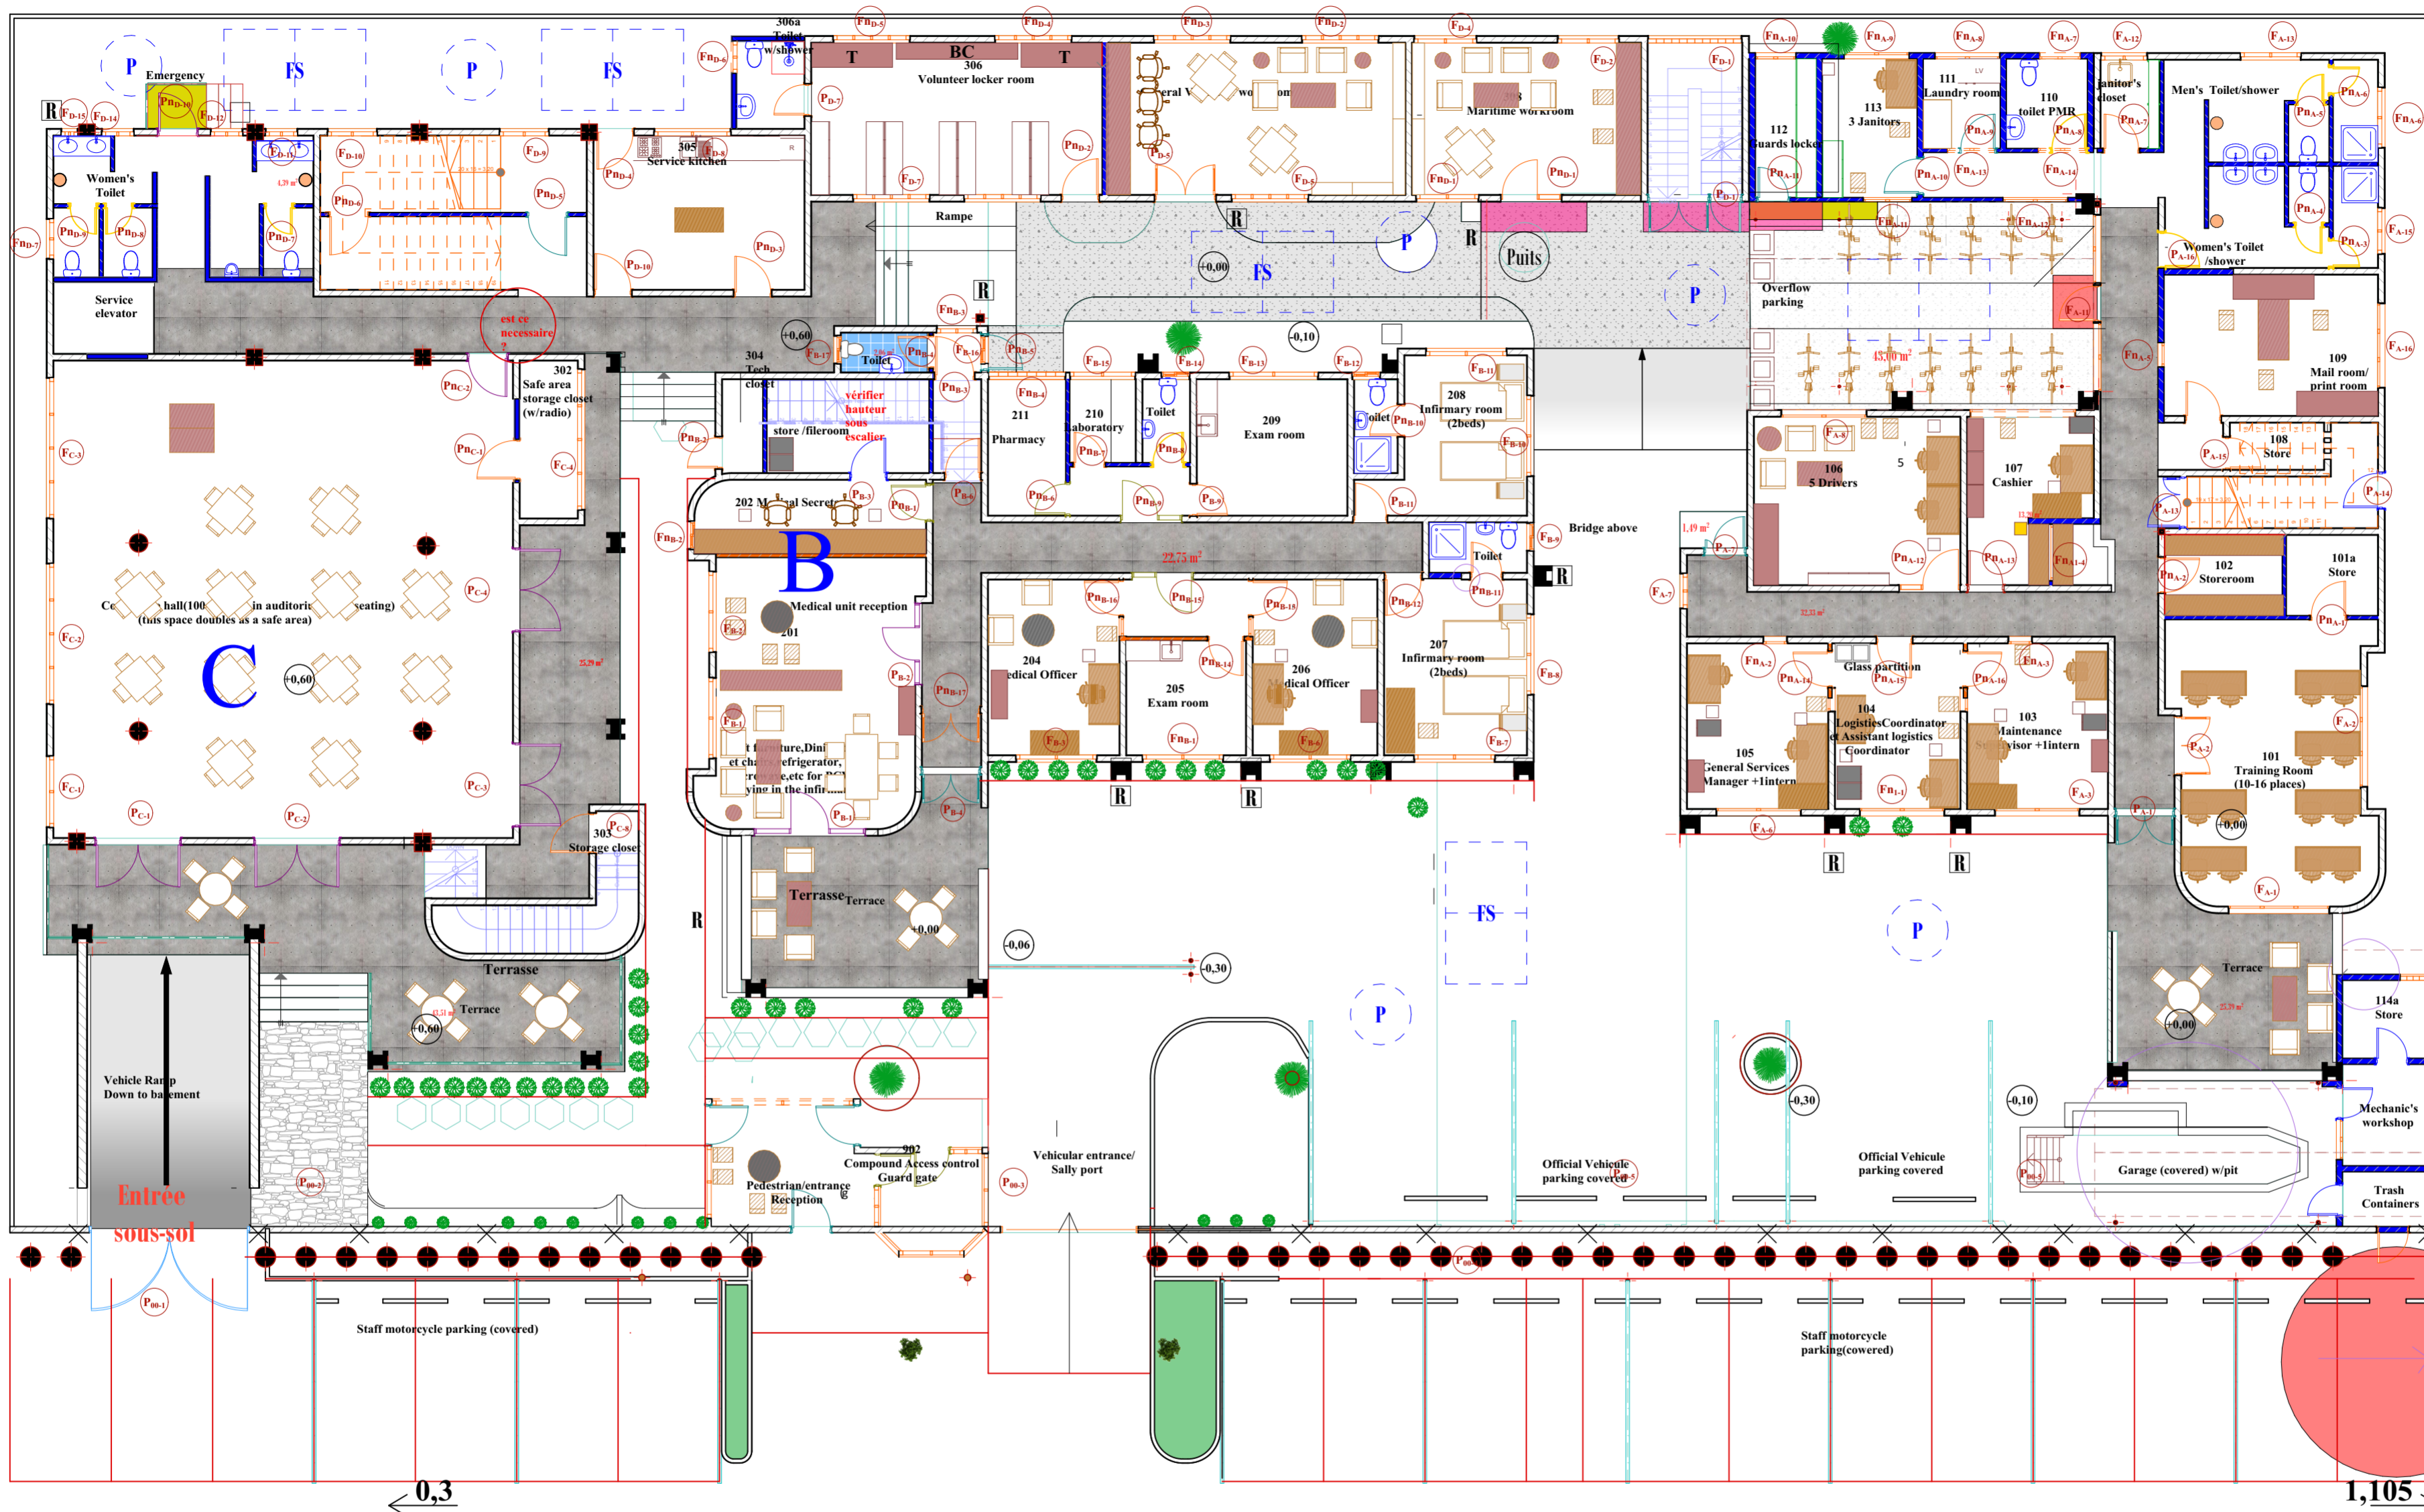

Toilette
RDC

Legende
Sèche main électrique

- Arbres
- Fleur
- Fleur
- Regard
- A** Bloc A
- B** Bloc B
- C** Bloc C
- D** Bloc D

LEGENDE

- Porte métallique
- Porte en grille métallique
- Porte de serrure à chiffrement
- Porte avec gâche électrique et barre antipanique
- Porte avec contrôle d'accès par carte magnétique
- Portes renforcées (enroulables) pour une zone sécurisée
- Porte avec contrôle d'accès par carte magnétique et avec barre antipanique
- Porte en alu vitré
- Porte en bois dur

Ouvrage : IMMEUBLE PEACE CORPS

Ville: **Lomé** Pays: **Togo**

N° de plan: **Titre: NOMENCLATURE PORTES ET FENETRES RDC ETAT PROJETE**

Maître d'ouvrage: PEACE CORPS

Maître d'oeuvre: Koffi M. AZOUMAH Architecte Urbaniste DEIAU

Echelle : 1/125

Format : A2

N° de projet :

Assistant:
Dessinateur:

Date :

Révision: