


IMMEUBLE PEACE CORPS

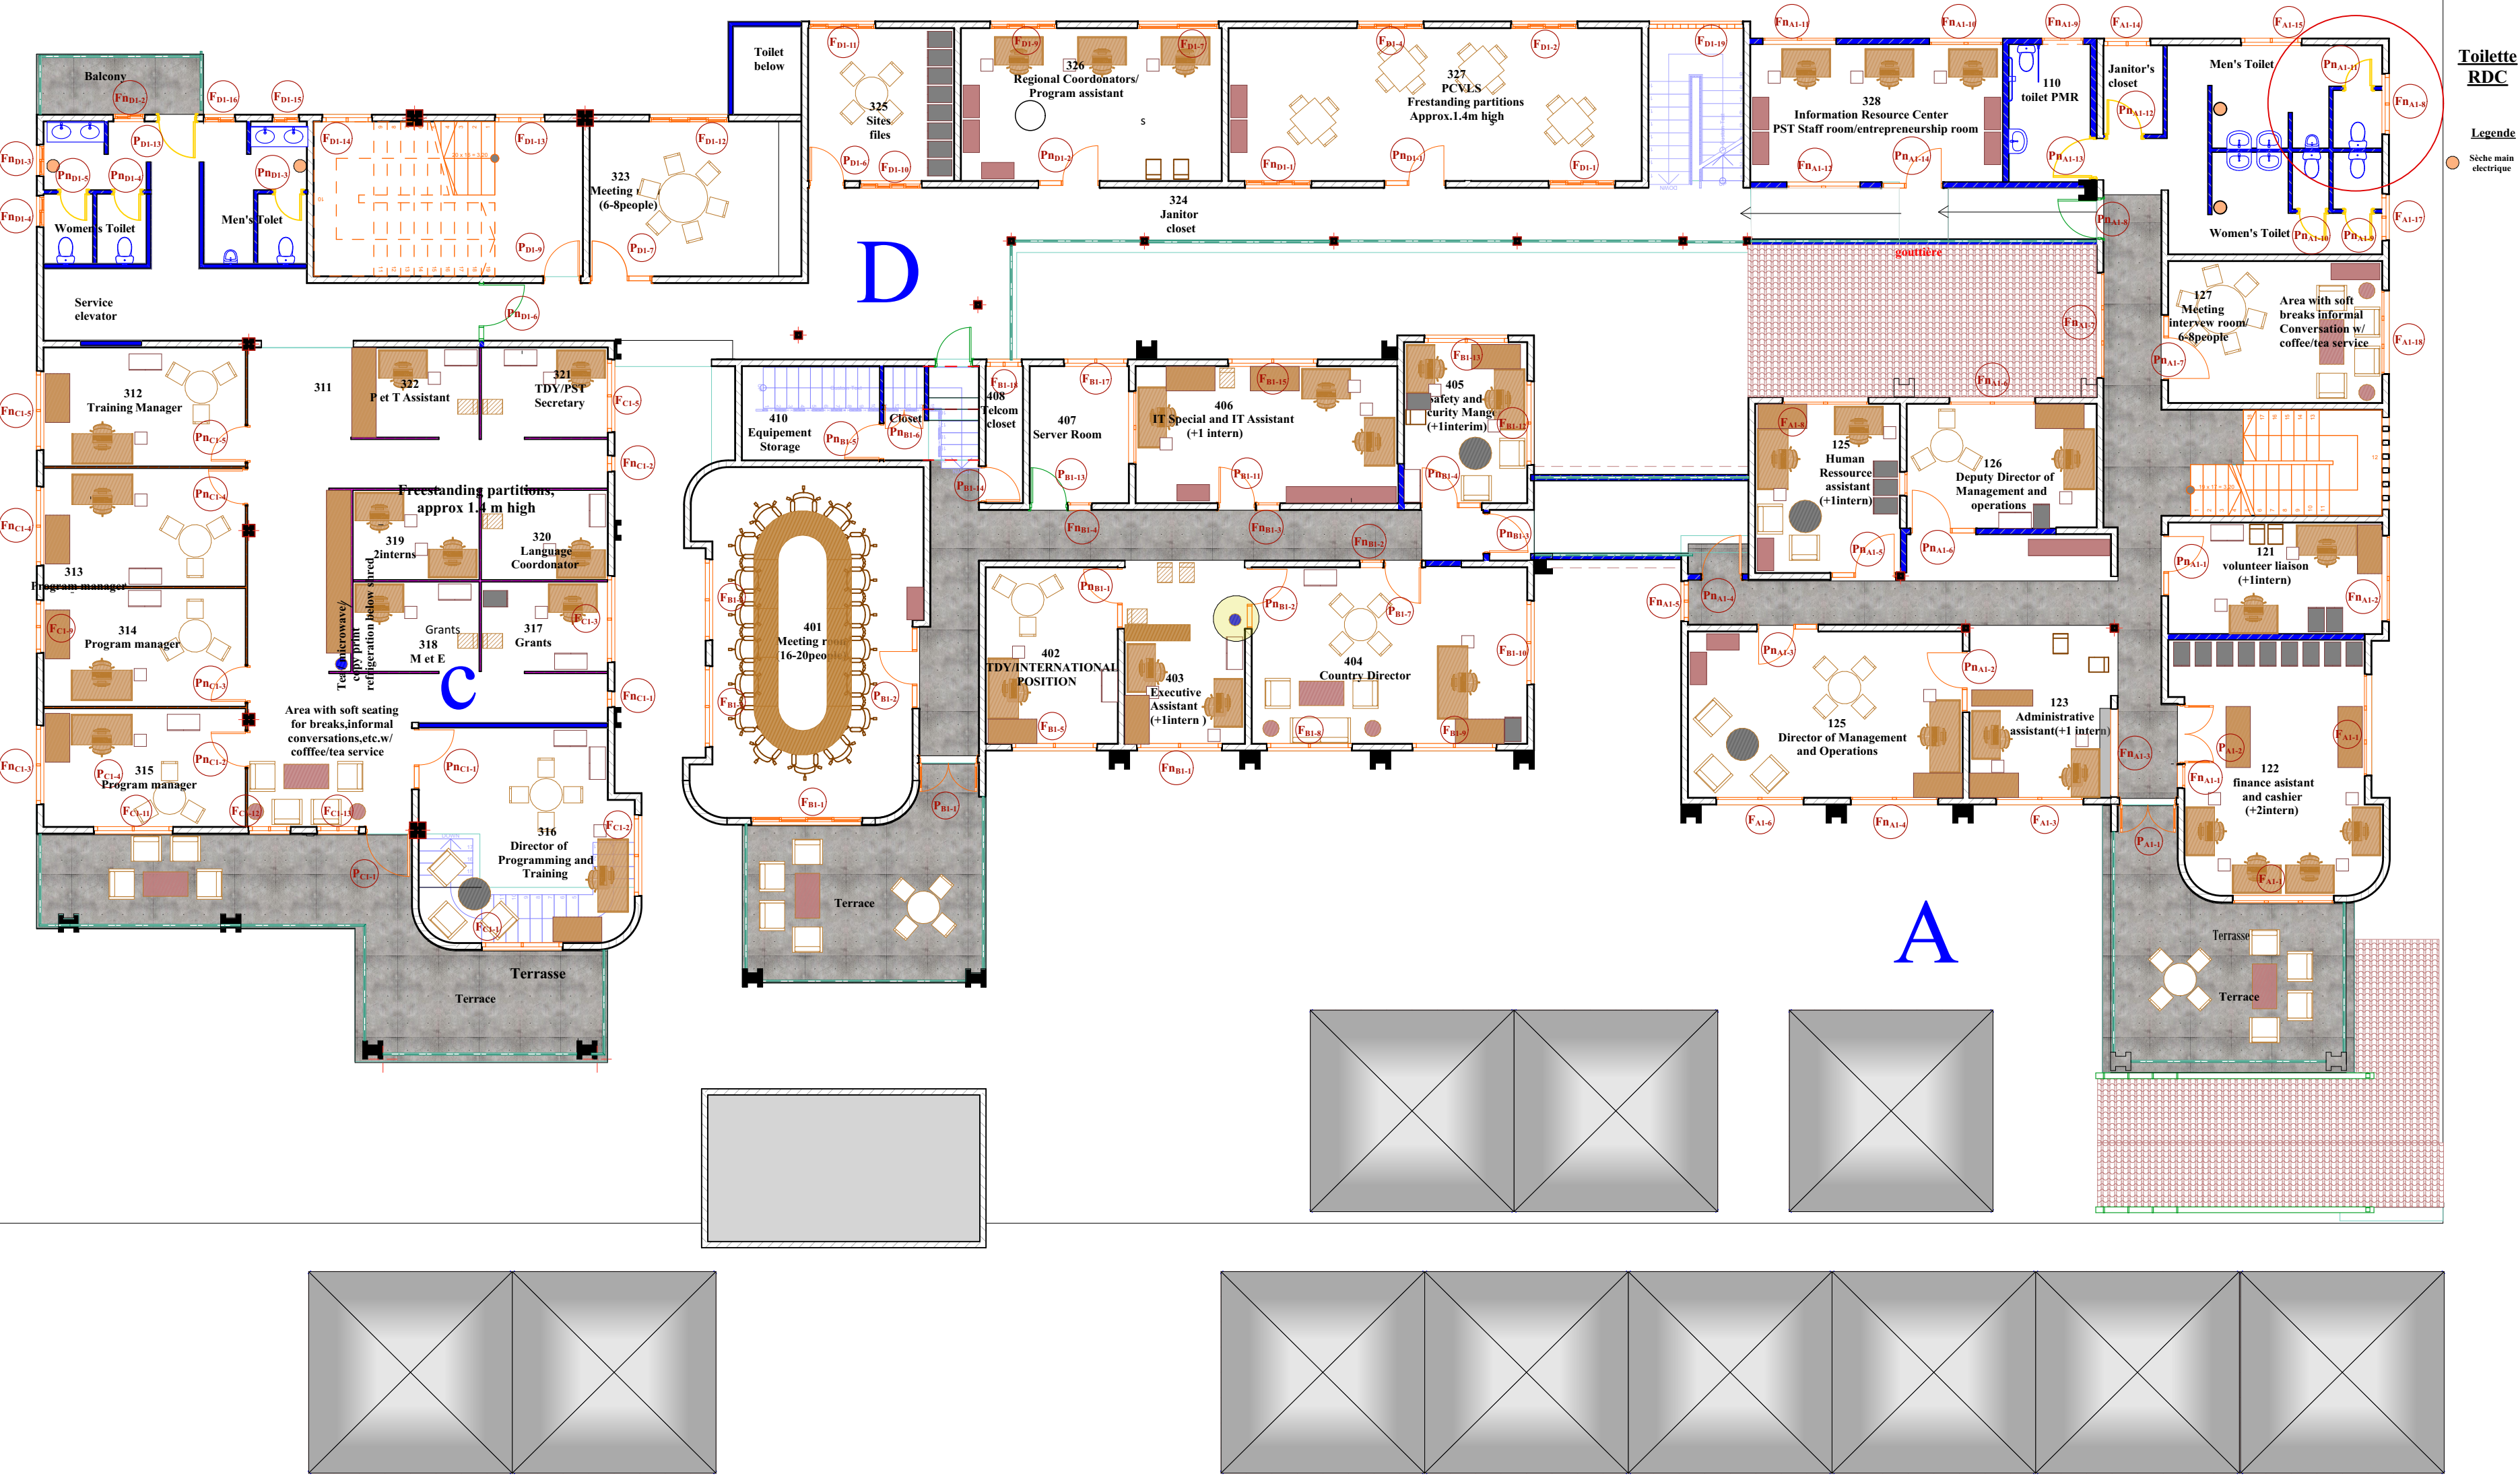

LEGENDE

- Porte métallique
- Porte en grille métallique
- Porte de serrure à chiffrement
- Porte avec gâche électrique et barre antipanique
- Porte avec contrôle d'accès par carte magnétique
- Portes renforcées (enroulables) pour une zone sécurisée
- Porte avec contrôle d'accès par carte magnétique et avec barre antipanique
- Porte en alu vitré
- Porte en bois dur

Ouvrage : IMMEUBLE PEACE CORPS

Ville: Lomé Pays: Togo

N° de plan: Titre: NOMENCLATURE PORTES ET FENETRES R+1 ETAT PROJETE

Maître d'ouvrage: PEACE CORPS

Echelle : 1/125

Format : A2

N° de projet :

Maître d'oeuvre:

Koffi M. AZOUMAH
Architecte Urbaniste DEIAU

Assistant:

Dessinateur:

Date :

Révision: