


IMMEUBLE PEACE CORPS

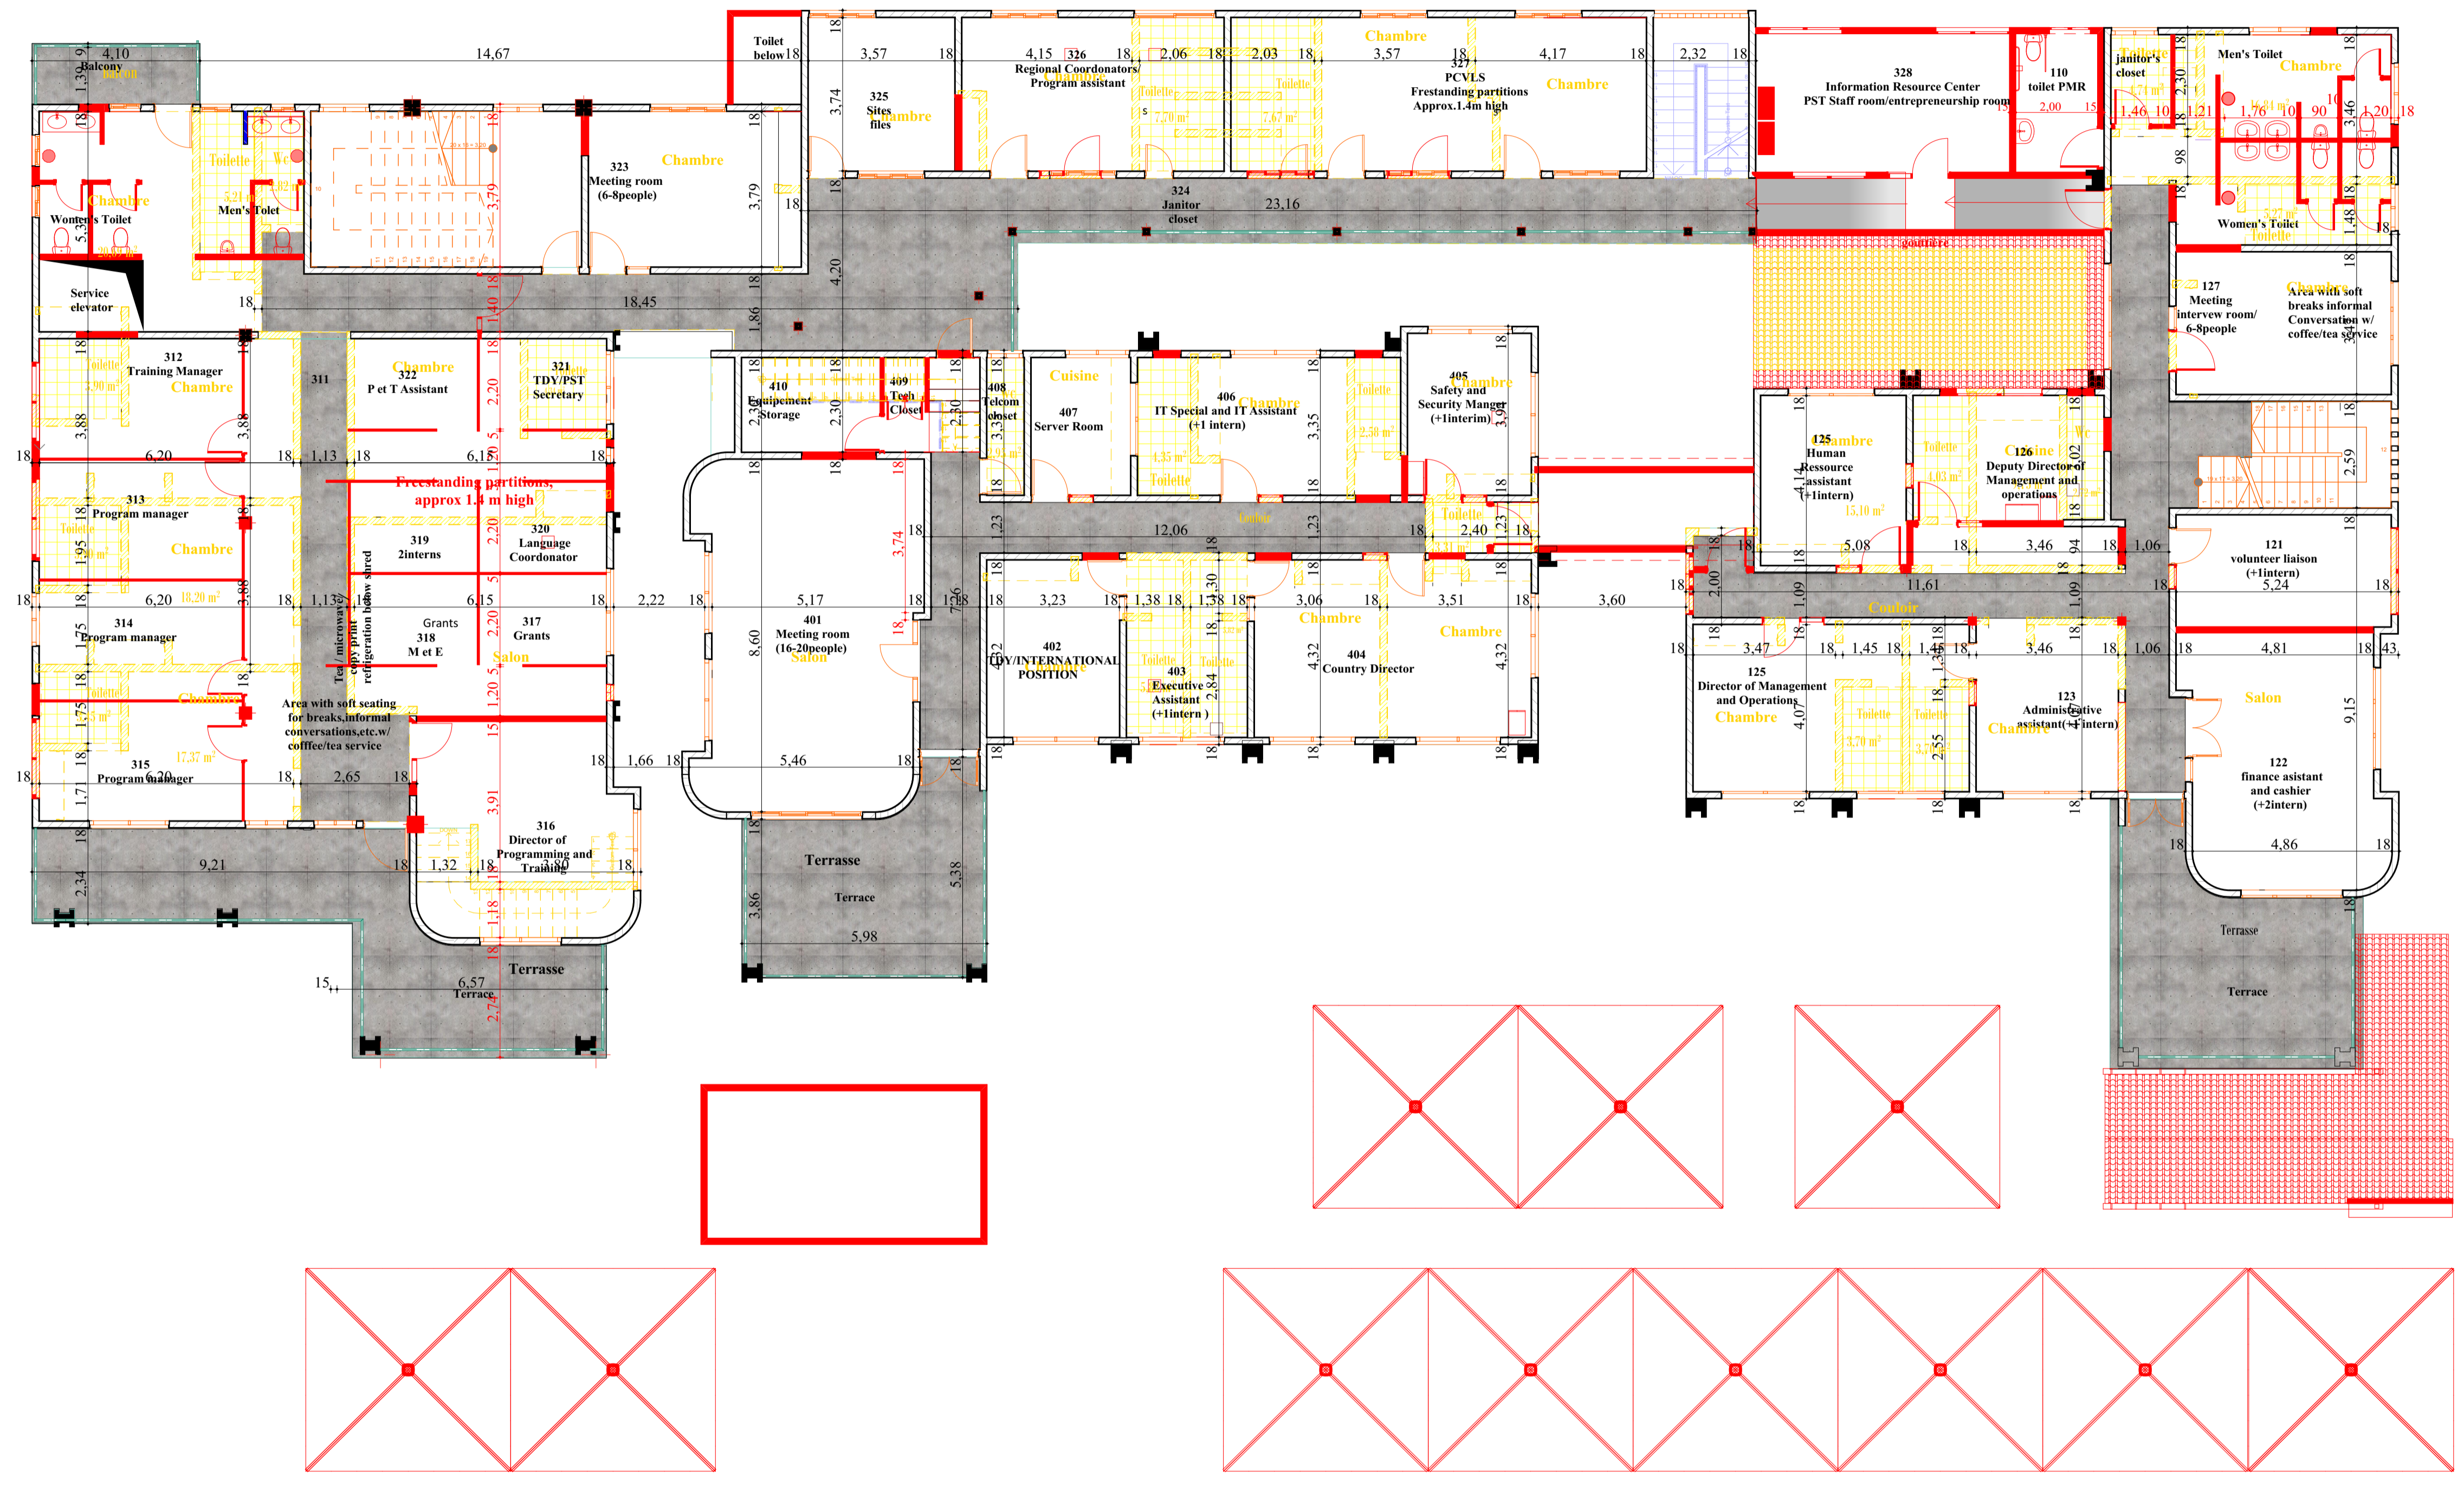

Ouvrage : IMMEUBLE PEACE CORPS

Ville: **Lomé** Pays: **Togo**

N° de plan: **04** Titre: **ETAT DEMOLITION -CONSTRUCTION R+1**

Maître d'ouvrage: **PEACE CORPS**

Maître d'oeuvre:
Koffi M. AZOUMAH
Architecte Urbaniste DEIAU

Echelle : **1/100**

Format :
A1

N° de projet :

Assistant:

Date : **02 AVRIL 2021**

Révision:

Dessinateur: