


**IMMEUBLE PEACE CORPS**

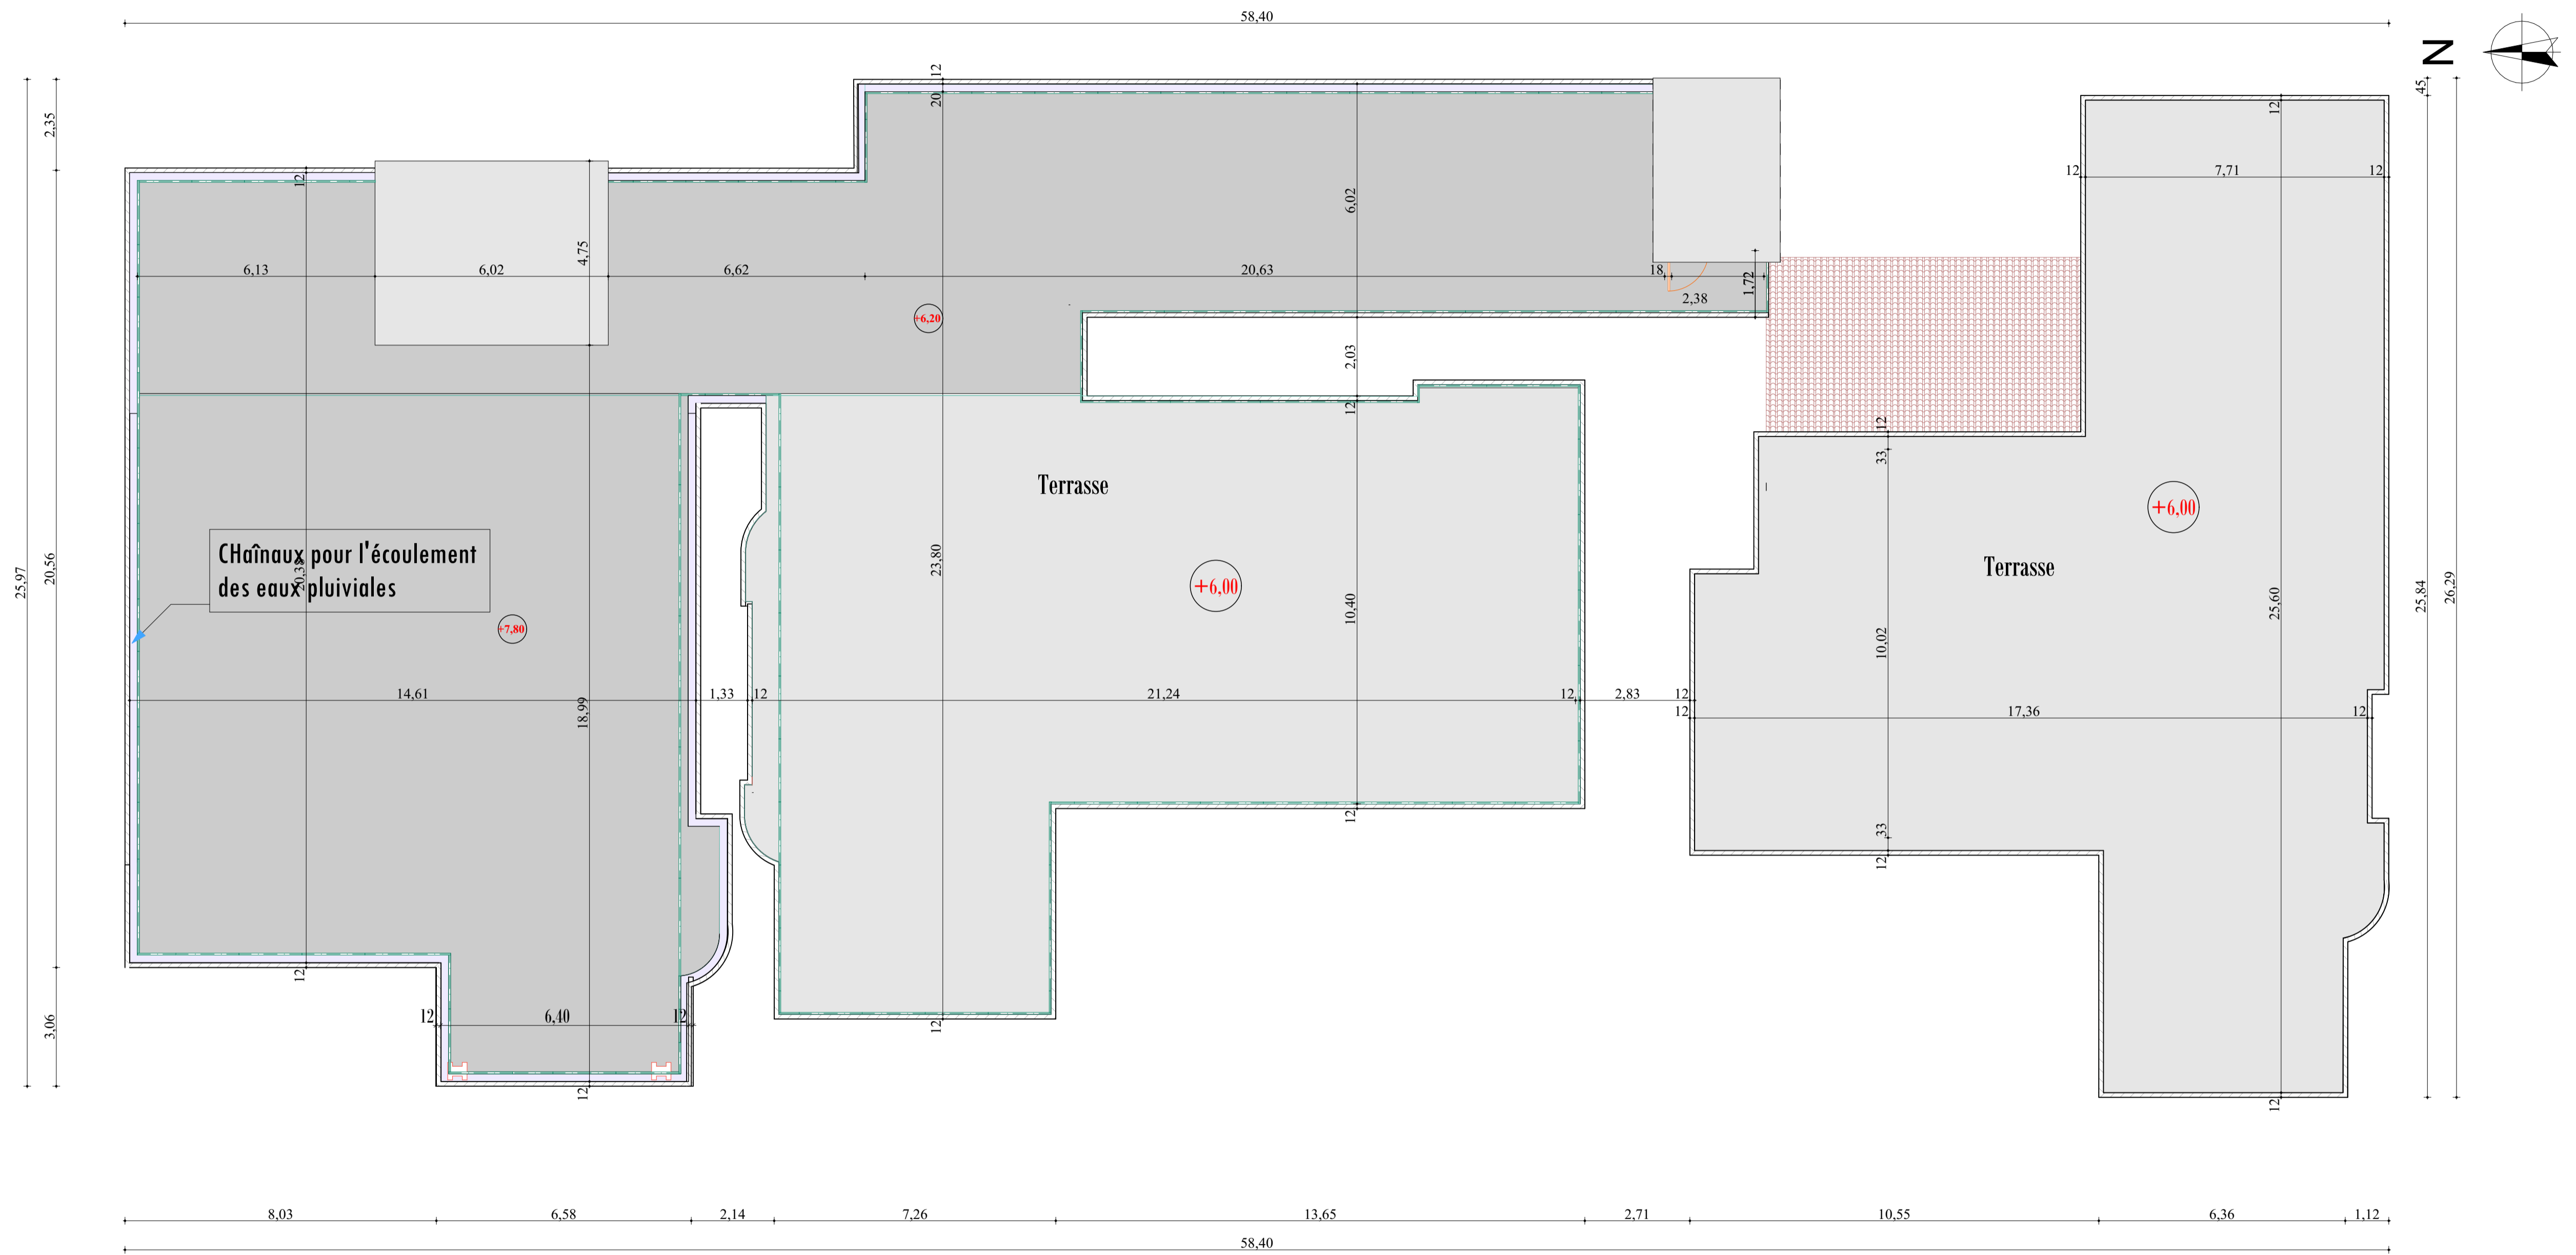

**Ouvrage :** IMMEUBLE PEACE CORPS

**Maître d'ouvrage:** PEACE CORPS

**Maître d'oeuvre:**  
Koffi M. AZOUMAH  
Architecte Urbaniste DEIAU

Ville: **Lomé** Pays: **Togo**

N° de plan: **05** Titre: **PLAN DE TOITURE**

Echelle : 1/100

Format : **A1**

N° de projet :

Assistant:  
Dessinateur:

Date : **02 AVRIL 2021**

Révision: