
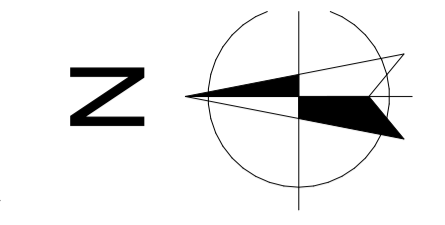


IMMEUBLE PEACE CORPS

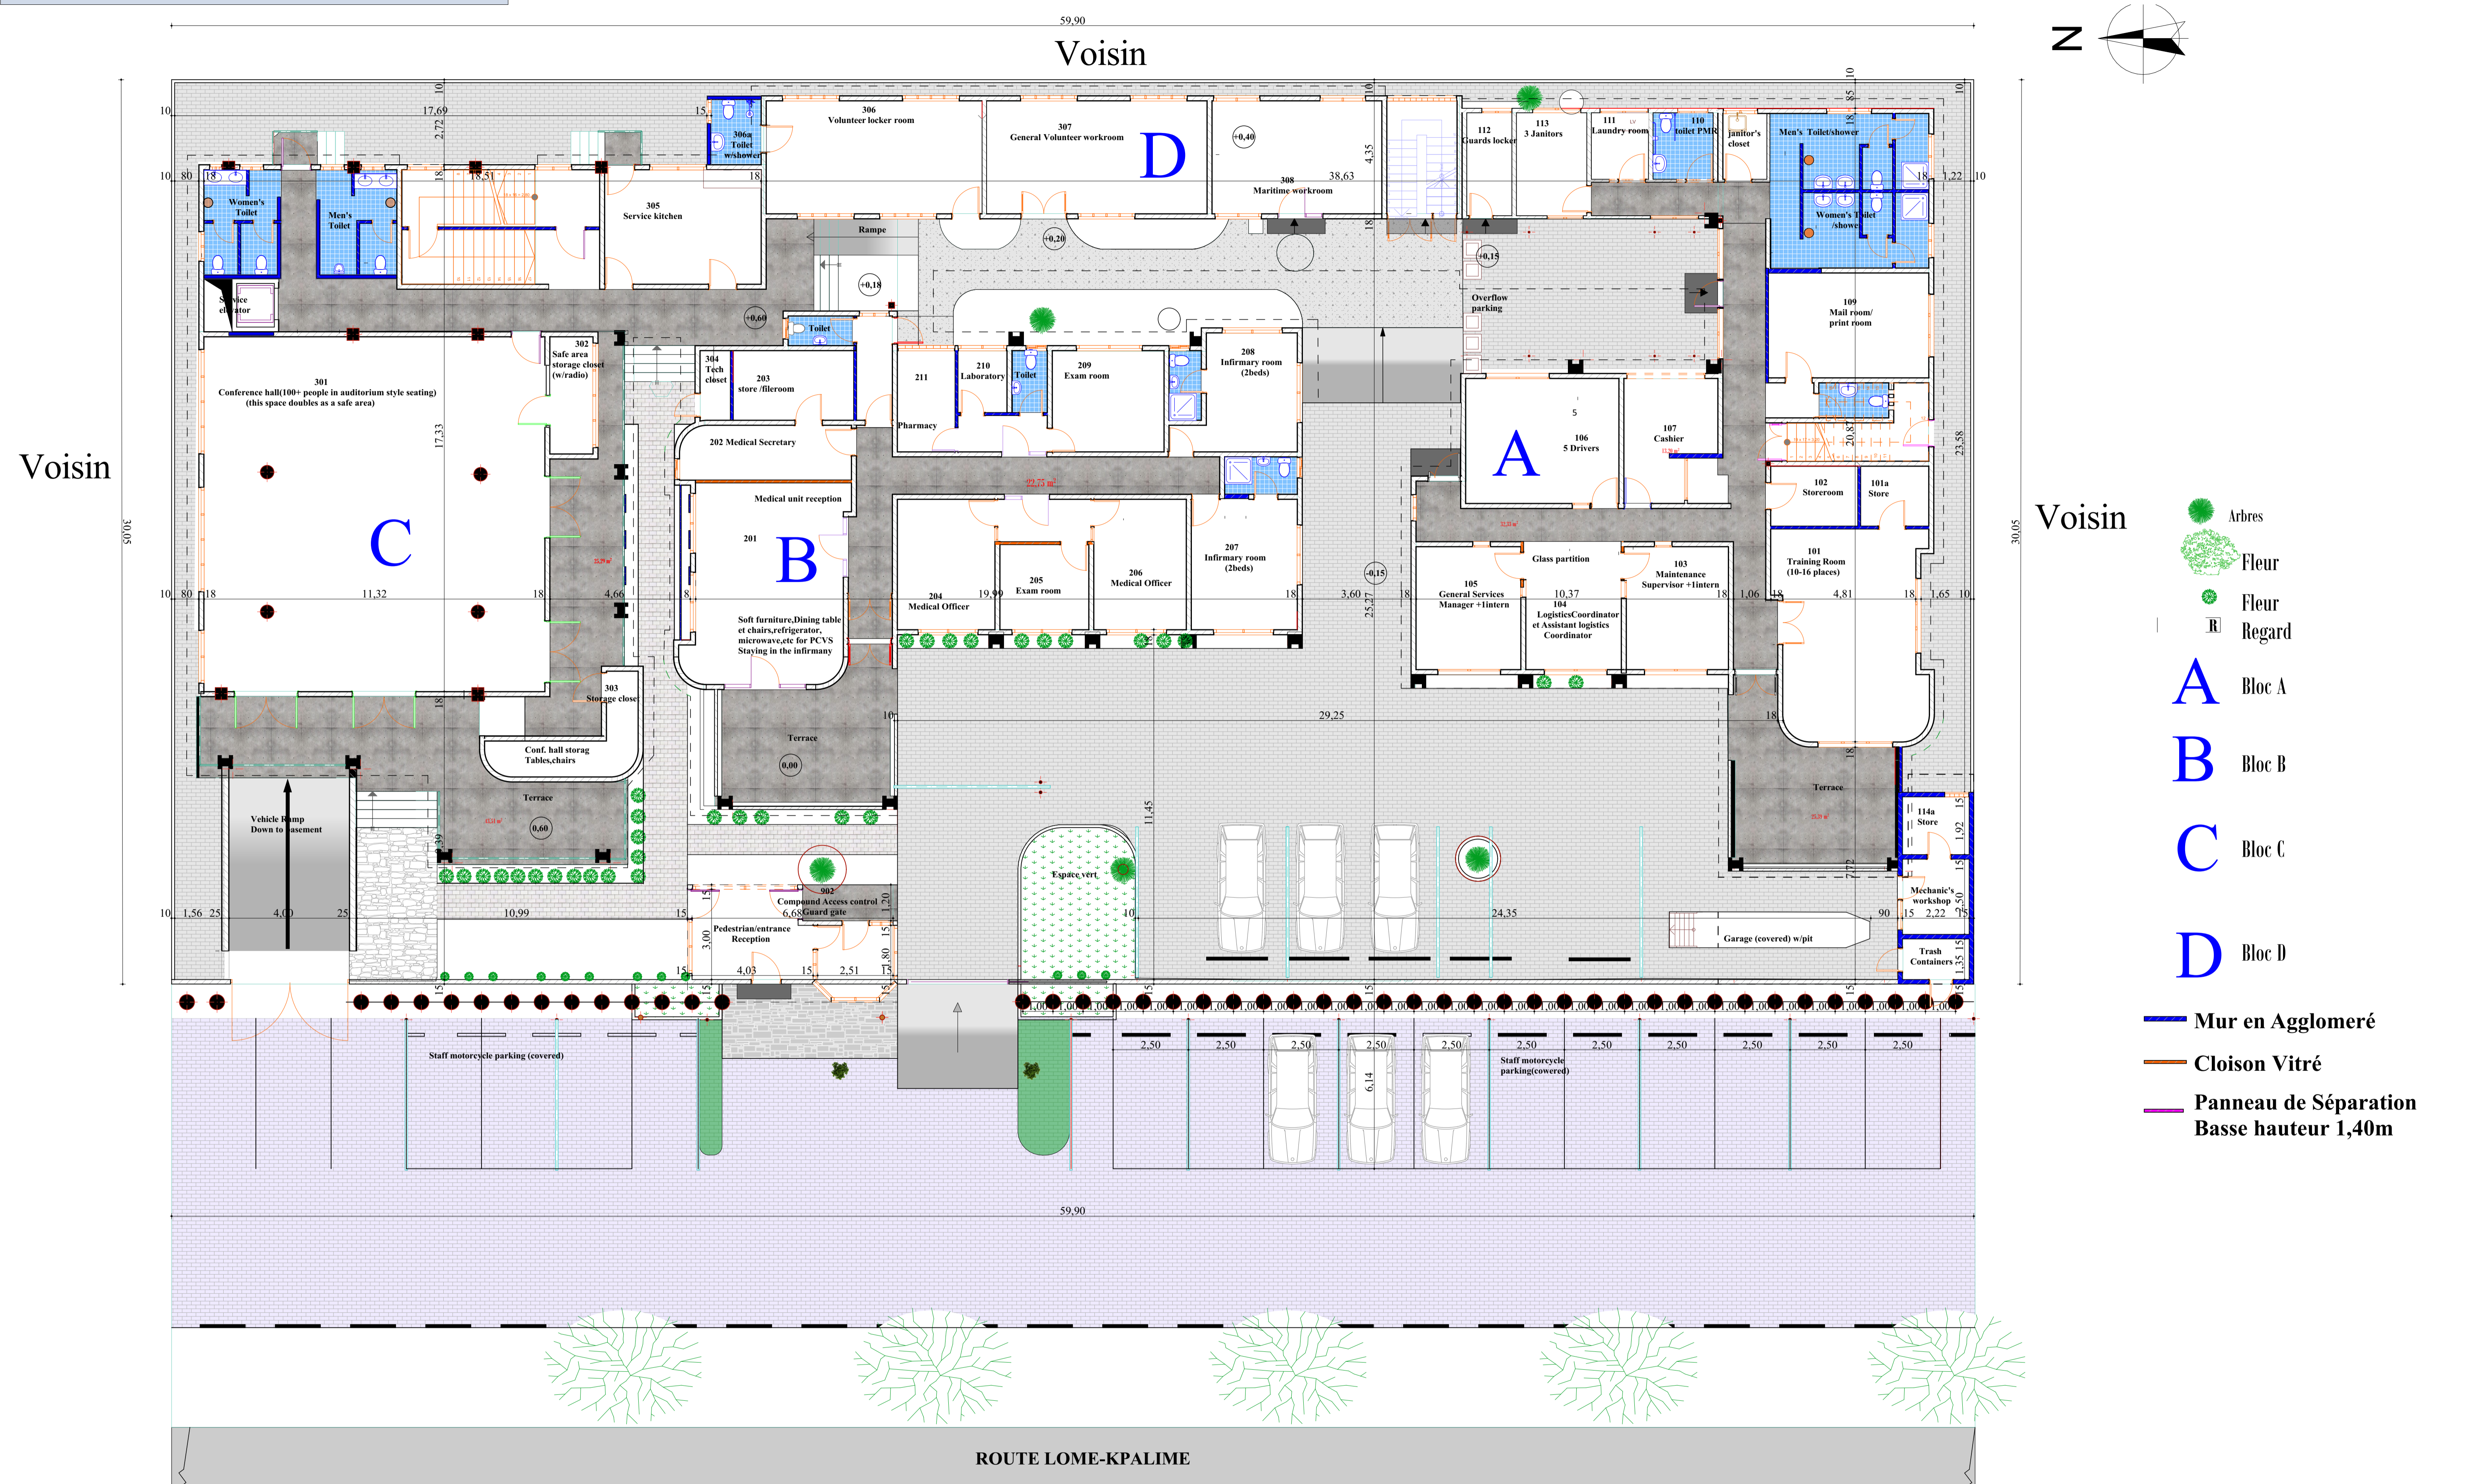

- Arbres
- Fleur
- Fleur
- Regard
- A** Bloc A
- B** Bloc B
- C** Bloc C
- D** Bloc D
- Mur en Agglomeré
- Cloison Vitré
- Panneau de Séparation Basse hauteur 1,40m

Ouvrage : IMMEUBLE PEACE CORPS

Maître d'ouvrage : PEACE CORPS

Maître d'oeuvre :
Koffi M. AZOUMAH
Architecte Urbaniste DEIAU

Ville: **Lomé** Pays: **Togo**

N° de plan: **00** Titre: **PLAN D'ENSEMBLE**

Echelle : **1/100**

Format : **A1**

N° de projet :

Assistant:

Date : **MARS 2021**

Révision:

Dessinateur: