

LEGENDE

- STAFF
- Arbres
- Fleur
- Fleur
- Regard
- A Bloc A
- B Bloc B
- C Bloc C
- D Bloc D
- Sèche main électrique

Ouvrage : IMMEUBLE PEACE CORPS

Ville: **Lomé** Pays: **Togo**

N° de plan:
01

Titre: **LE PLAN DE STAFF - RDC**

Maître d'ouvrage: PEACE CORPS

Echelle : 1/125

Format :
A2

N° de projet :



Maître d'oeuvre:

Koffi M. AZOUMAH
Architecte Urbaniste DEIAU

Assistant:
Dessinateur:

Date :

Révision:

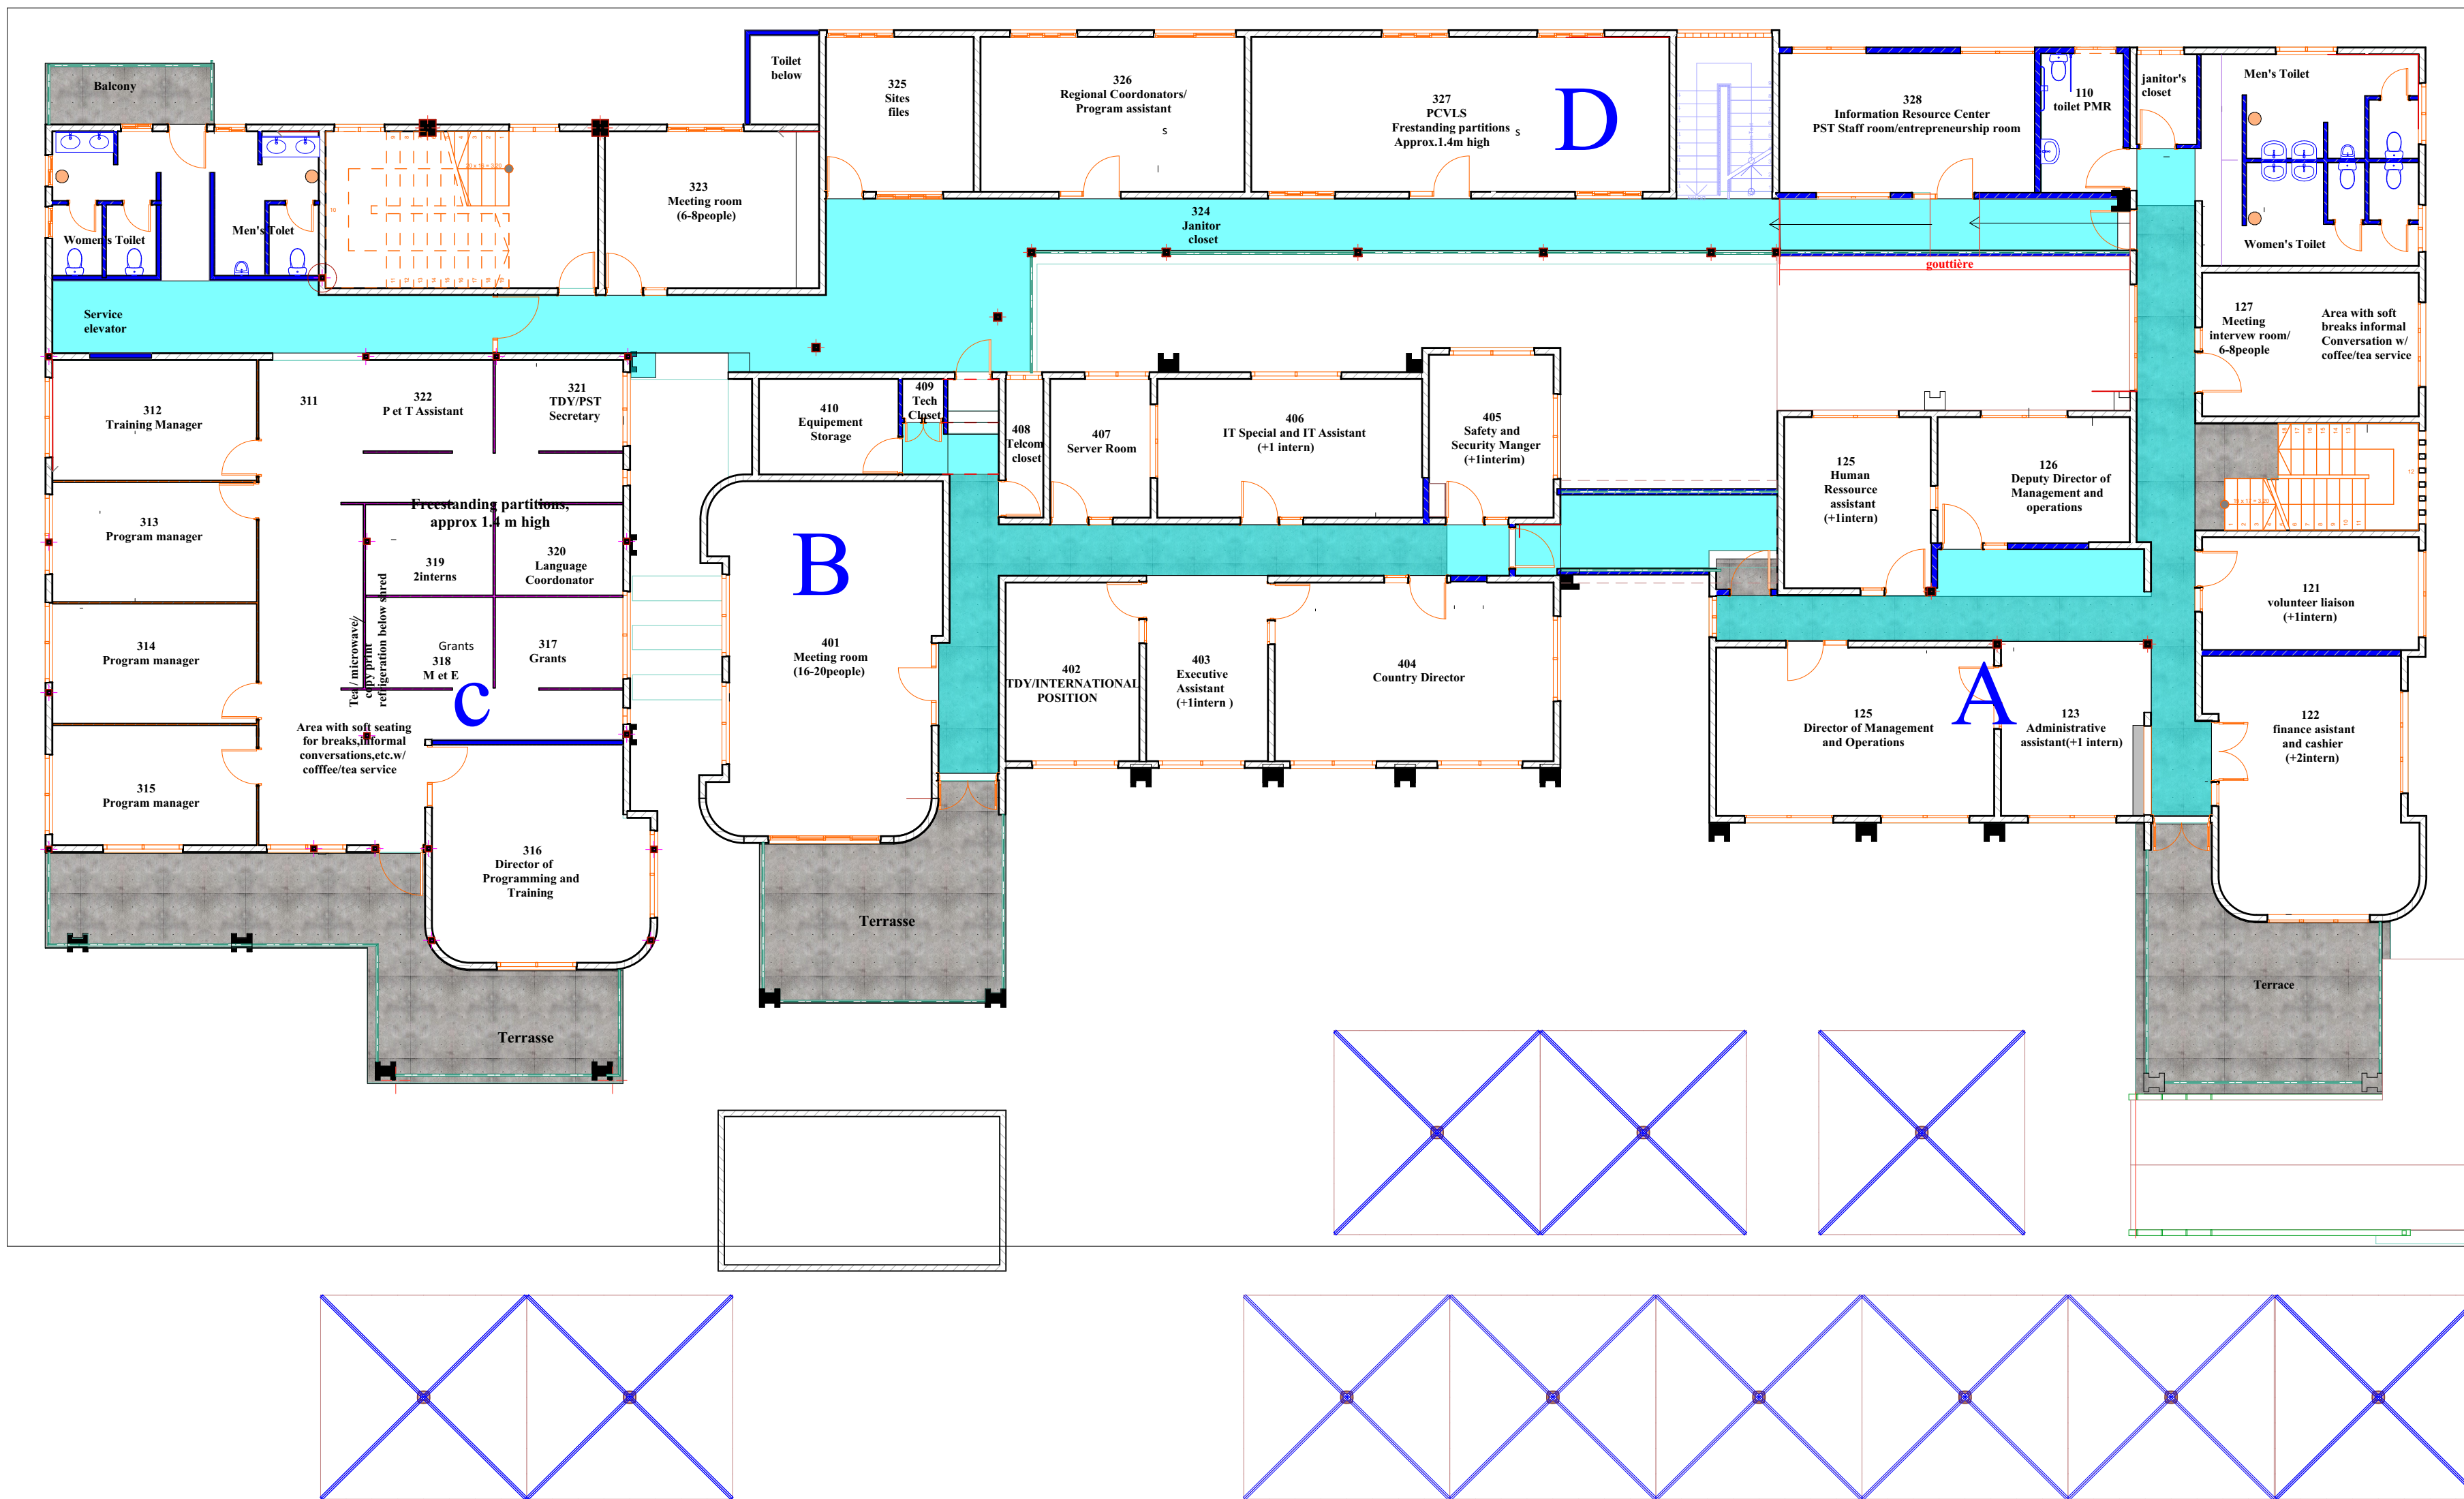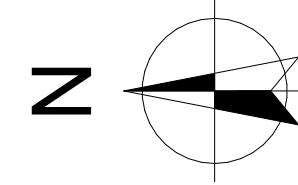

LEGENDE

STAFF

A Bloc A

B Bloc B

C Bloc C

D Bloc D

Sèche main électrique

Ouvrage : IMMEUBLE PEACE CORPS

Ville: **Lomé** Pays: **Togo**

N° de plan: **02** Titre: **LE PLAN DE STAFF - R+1**

Maître d'ouvrage: **PEACE CORPS**

Maître d'oeuvre:

Koffi M. AZOUMAH
Architecte Urbaniste DEIAU

Echelle : 1/125

Format :
A2

N° de projet :

Assistant:
Dessinateur:

Date :

Révision: