


# IMMEUBLE PEACE CORPS

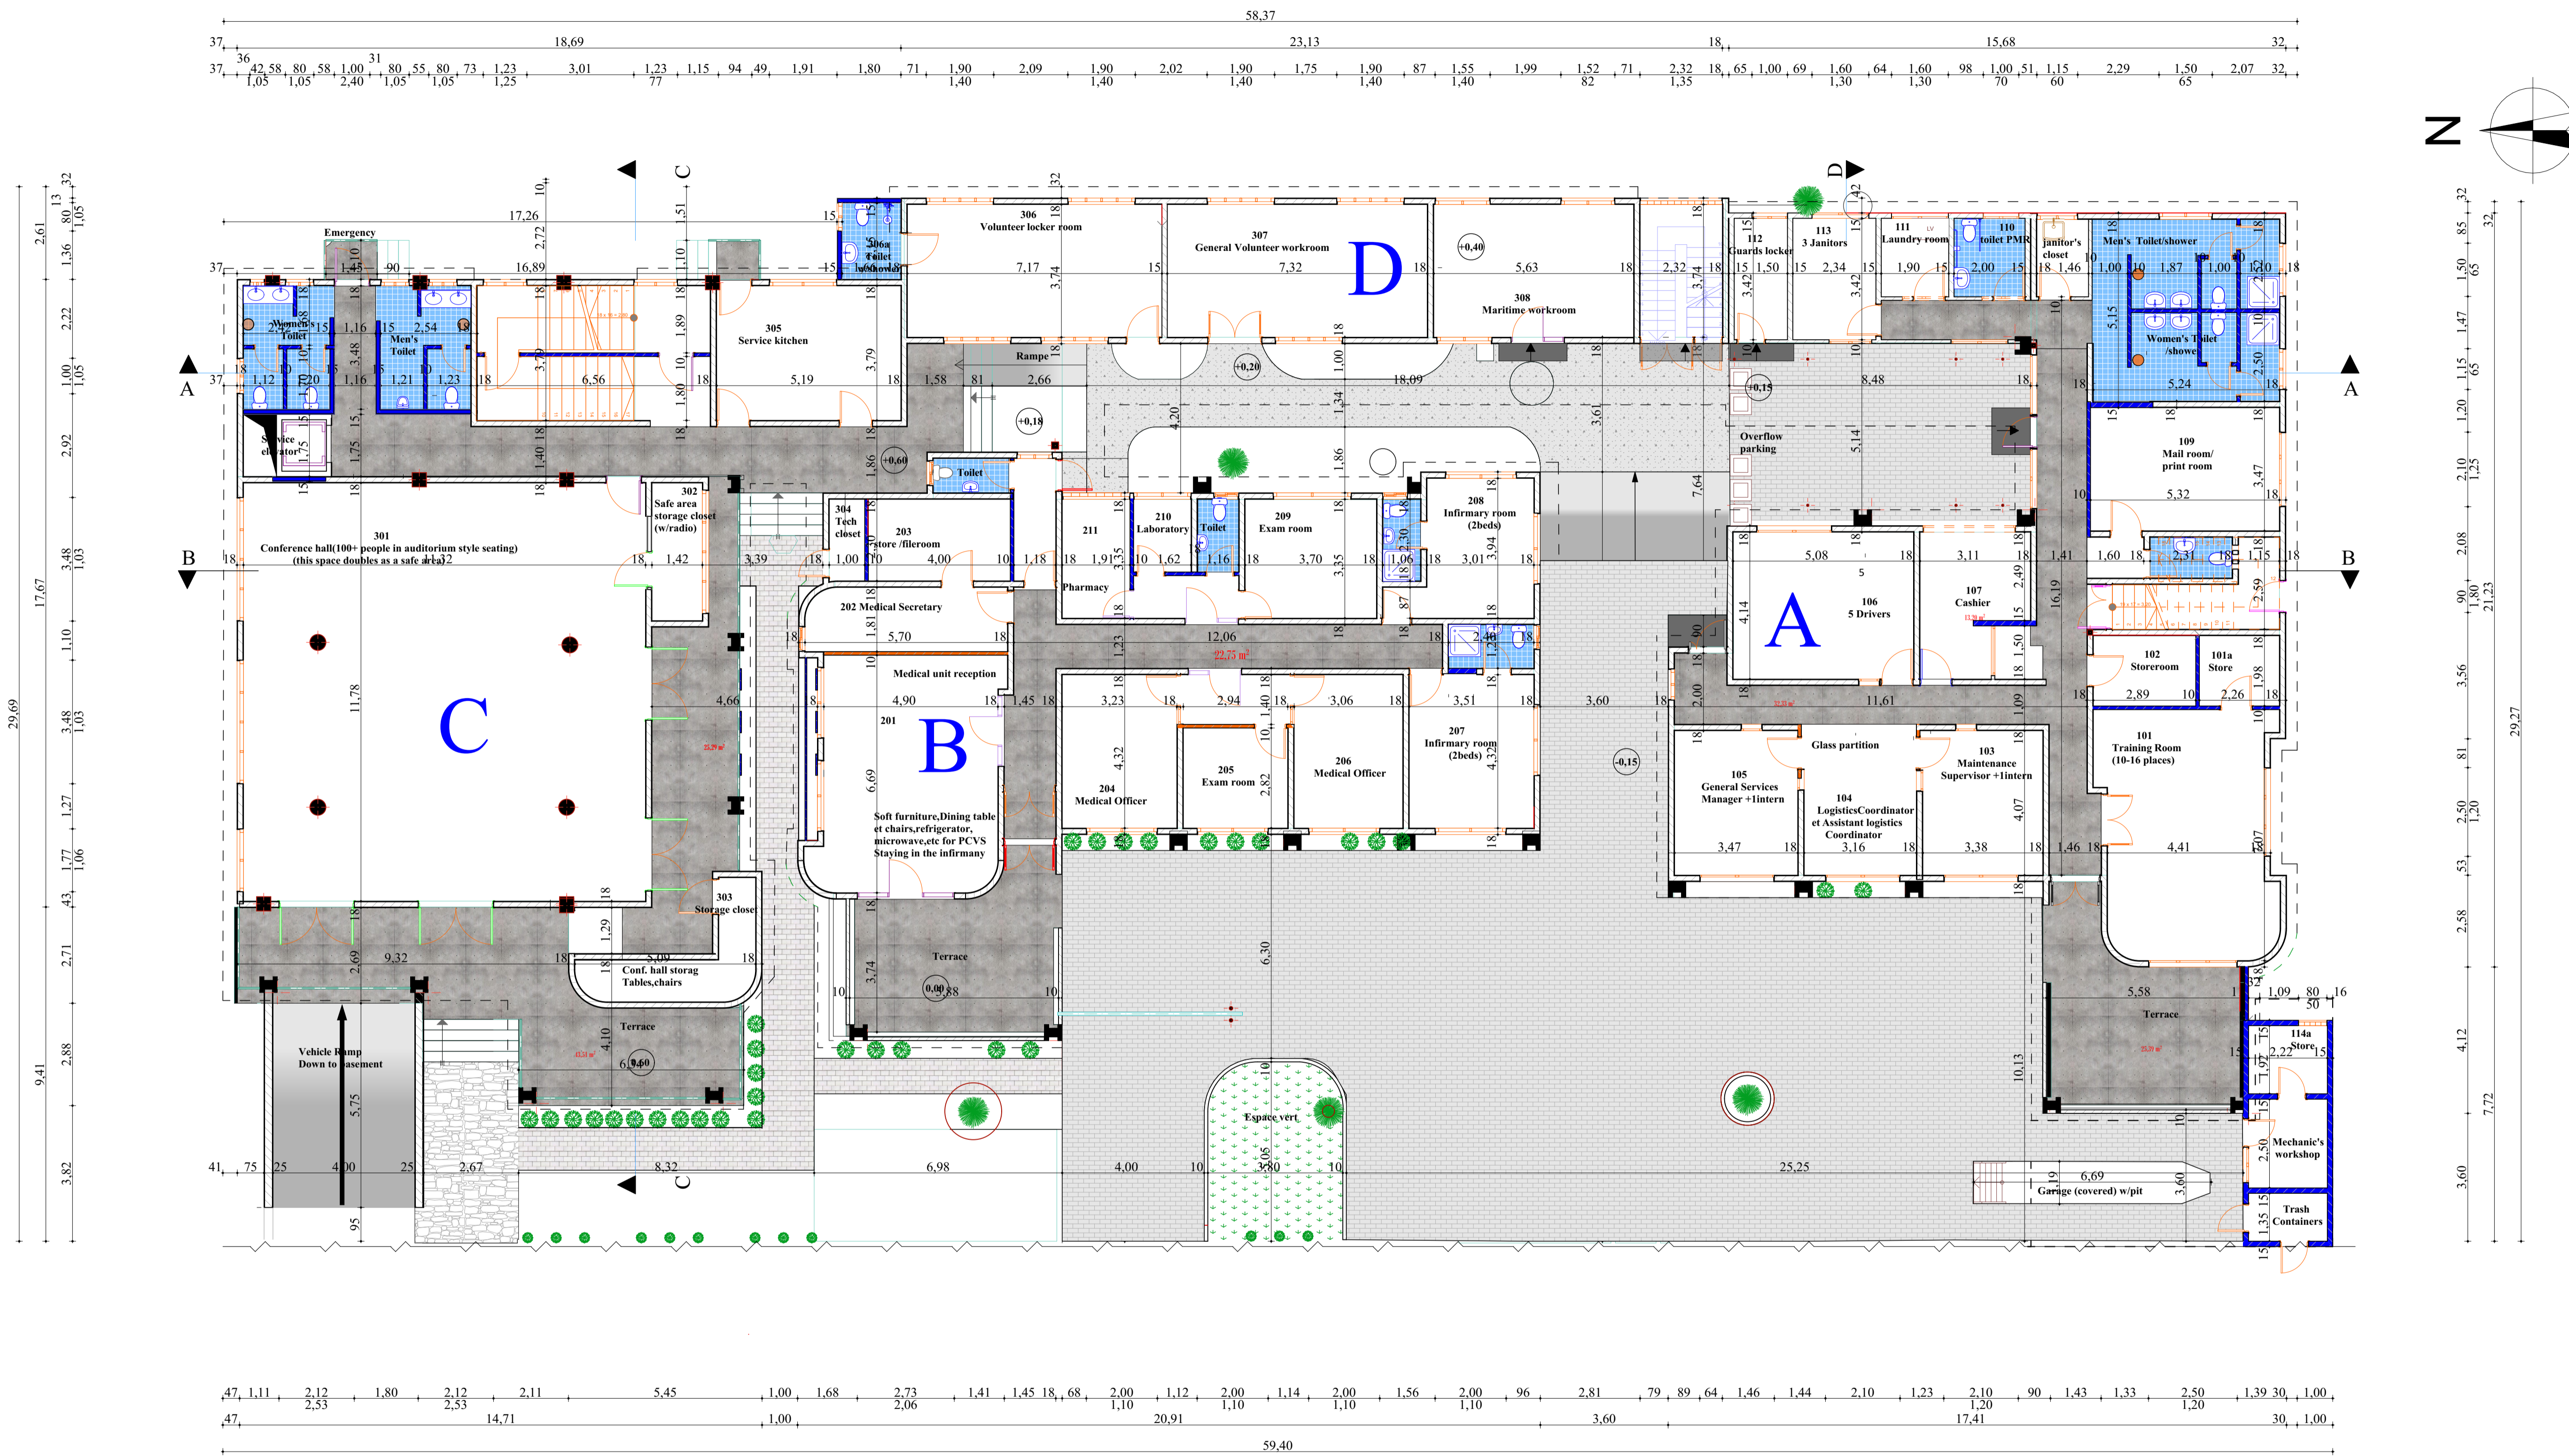

**Ouvrage :** IMMEUBLE PEACE CORPS

**Maître d'ouvrage:** PEACE CORPS

**Maître d'oeuvre:**

Ville: **Lomé** Pays: **Togo**

**Koffi M. AZOUMAH**  
**Architecte Urbaniste DEIAU**

N° de plan: **01**  
**Titre: VUE EN PLAN COTE RDC**

Echelle : **1/100**

Format : **A1**

N° de projet :

Assistant:

Date : **MARS 2021**

Révision:

Dessinateur: